

เทศบาลตำบลหนองแวงแก้มหอม กระทรวงมหาดไทย

โครงการก่อสร้างถนน คสล. ซอยเข้าบ้านนางสาวกลิ่น ประทุมวัน
สถานที่ก่อสร้าง บ้านบ่อแก้ว หมู่ที่ 14 ตำบลไชยวาน อำเภอไชยวาน จังหวัดอุดรธานี
ปริมาณผิวจราจร คสล. กว้าง 2.70 เมตร ความยาว 25.0 เมตร หน้า 0.15 เมตร
หรือมีพื้นที่ คสล. ไม่น้อยกว่า 67.50 ตร.ม.
(ตามแบบมาตรฐานงานก่อสร้างของท้องถิ่น แบบถนน ท.1)



แผนที่ประเทศไทย

สัญลักษณ์

- +++++ ทางรถไฟ
- ถนนทางหลวง
- ถนนโครงการก่อสร้าง
- แม่น้ำ ลำคลอง
- หนองน้ำ ฝาย
- หมู่บ้าน
- วัด โรงเรียน
- จังหวัด อำเภอ




แผนที่สังเขป : บ้านบ่อแก้ว หมู่ที่ 14

ตารางคำนวณ

5753 IV	5754 II	5645 III
5642 IV	5643 IV	5644 IV
5531 IV	5532 IV	5644 III

เทศบาลตำบลหนองแวงแก้มหอม		
โครงการก่อสร้างถนน คสล.	สำรวจเขียนแบบ (นายวิชาญ สิวคำ)	
แบบแสดงแผนผังสังเขป	ผู้ดำเนินการก่อสร้าง ตรวจสอบ (นายวิชาญ สิวคำ)	
มาตรฐาน NOT SCALE	เสนอ (นายวิชาญ สิวคำ) วิไลพัฒนกิจวิไลพัฒนกิจวิไลพัฒนกิจ	อนุมัติ (นายวิชาญ สิวคำ) นายกเทศมนตรี เทศบาลตำบลหนองแวงแก้มหอม
วัน / เดือน / ปี 29 กรกฎาคม 2568	แบบร่างที่ 009/2568	แผนที่ A-001
		จำนวนแผ่น 8 แผ่น

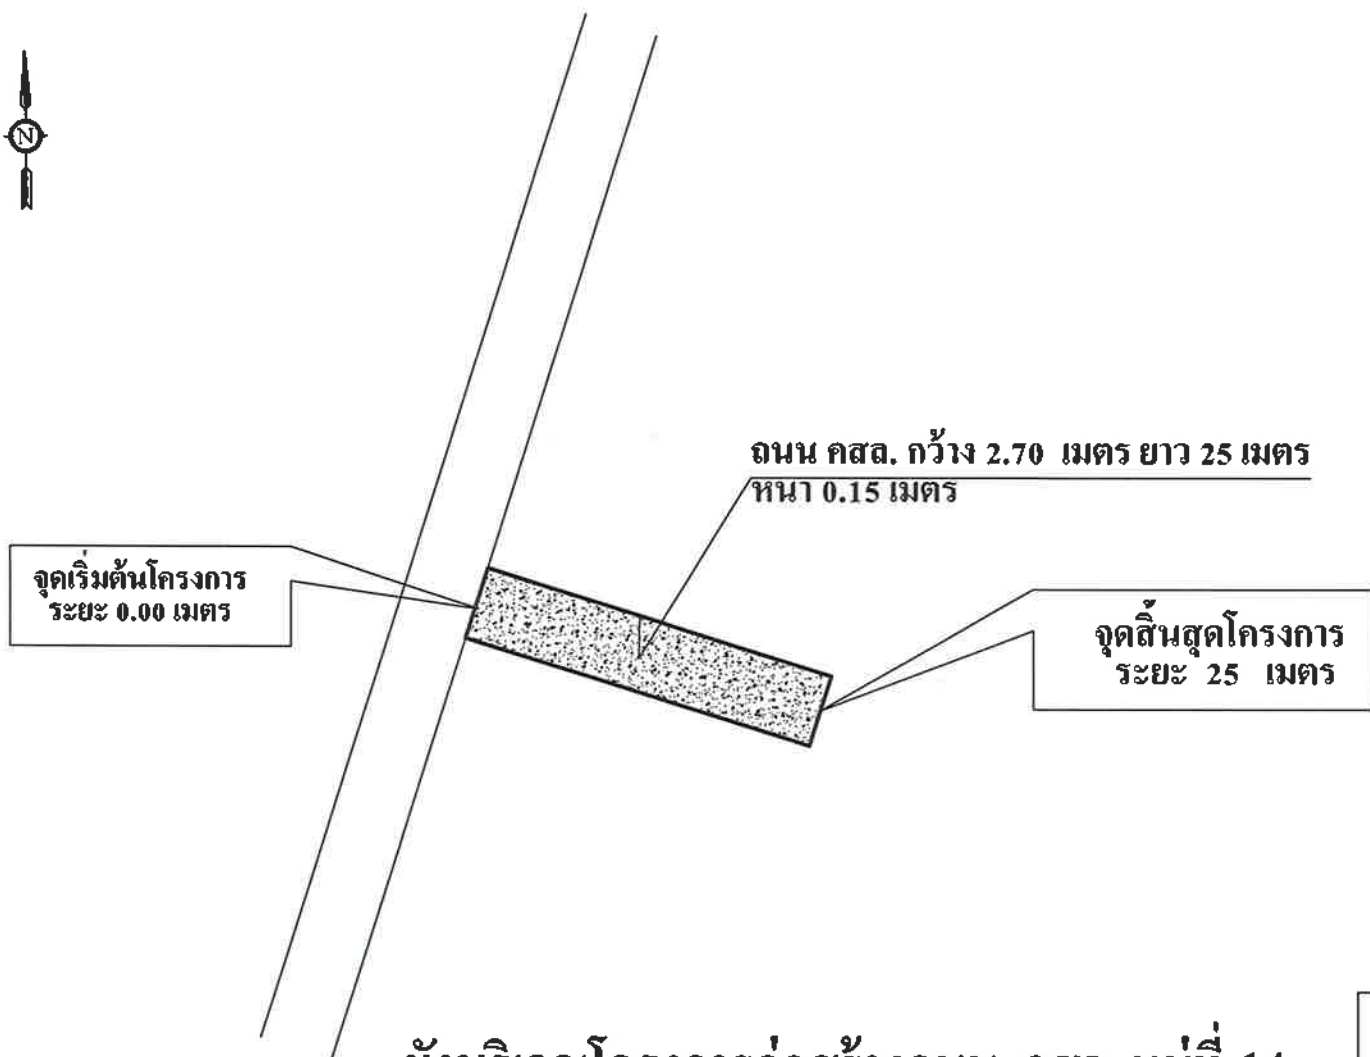


ผังบริเวณโครงการก่อสร้างถนน คสล. หมู่ที่ 14

NOTE

SCALE

 เทศบาลตำบลหนองแวงแก้มหอม		
โครงการ ก่อสร้างถนน คสล.	สำรวจ เขียนแบบ (นายวิชาญ วิชาญ)	
แบบแสดง ผังบริเวณ	ผู้ควบคุมการก่อสร้าง ตรวจแบบ (นายวิชาญ วิชาญ)	
รายละเอียด NOT SCALE	เขียนแบบ (นายวิชาญ วิชาญ) ได้แก่เทศบาลตำบลหนองแวงแก้มหอม	อนุมัติ (นายวิชาญ วิชาญ) นายกเทศมนตรี เทศบาลตำบลหนองแวงแก้มหอม
วันที่ / เดือน / ปี 29 กรกฎาคม 2568	แผ่นที่ A-003	จำนวนแผ่น 6 แผ่น
แบบเลขที่ DOB/2568		

ข้อกำหนดคุณสมบัติวัสดุก่อสร้าง

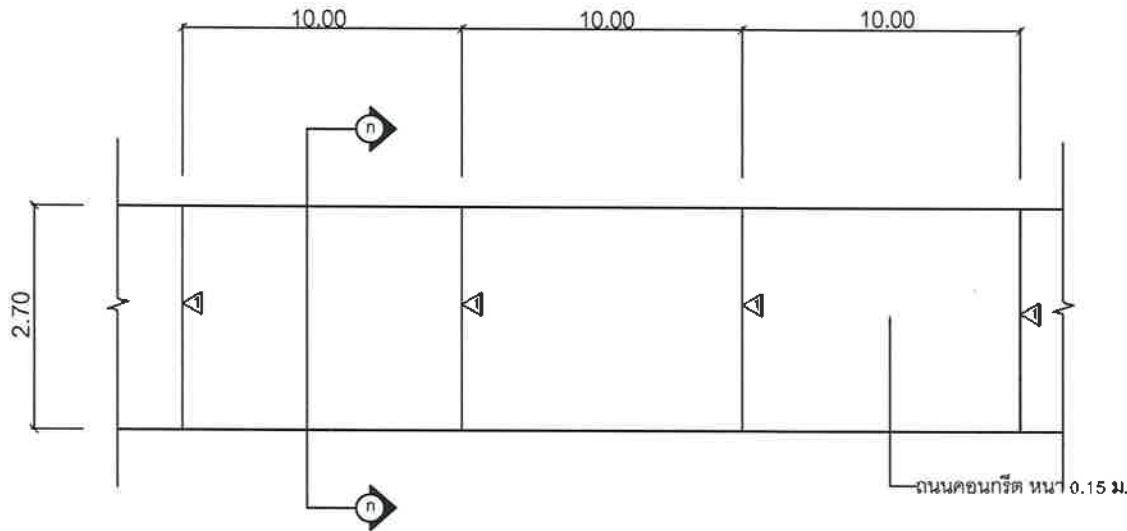

CONSTRUCTION JOINT


แปลนถนนคอนกรีตเสริมเหล็ก

มาตราส่วน

1:275

- 1.) ปูนซีเมนต์
ปูนซีเมนต์ที่ใช้จะต้องเป็นปูนซีเมนต์ปอร์ตแลนด์ประเภทหนึ่งหรือประเภทสามมีคุณสมบัติตามมาตรฐานผลิตภัณฑ์อุตสาหกรรม มอก.15
- 2.) มวลรวมละเอียด (ทราย) ให้เป็นไปตาม มทผ. 216 : มาตรฐานวัสดุมวลรวมสำหรับผิวจราจรคอนกรีต
- 3.) มวลรวมหยาบ (หินหรือกรวด) ให้เป็นไปตาม มทผ. 216 : มาตรฐานวัสดุมวลรวมสำหรับผิวจราจรคอนกรีต
- 4.) น้ำ
4.1 น้ำที่ใช้ผสมคอนกรีตให้ใช้น้ำประปา
4.2 ในกรณีที่หาน้ำประปาไม่ได้ ต้องเป็นน้ำจืดที่สะอาด ปราศจากสารที่เป็นอันตรายต่อคอนกรีตและเหล็กเสริม และต้องมีคุณสมบัติเป็นไปตาม มทผ.(ท) 104 : มาตรฐานการทดสอบหาค่าบีตาใช้ในงานคอนกรีต
- 5.) ก่อตั้งอัดคอนกรีต
ให้เป็นไปตาม มทผ. 231- 2562 โดยให้กำลังอัดประลัยของแท่งคอนกรีตมาตรฐาน รูปลูกบาศก์ขนาด 15x15x15 ซม. ต้องไม่น้อยกว่า 325 กก. / ลบม.เมตร และที่อายุครบ 28 วัน ต้องไม่น้อยกว่าไม่น้อยกว่า 240 กก./ตร.ซม. คอนกรีตที่หล่อเสร็จ ต้องทำการบ่มต่อเนื่องกัน ไม่น้อยกว่า 7 วัน
- 6.) เหล็กเสริม ใช้เหล็กมาตรฐาน มอก. 23 และ มอก. 24
มาตรฐานงานเหล็กเส้นคอนกรีตให้เป็นไปตาม มทผ. 217 - 2562
เหล็กเสริมใช้เหล็กเส้นกลมชนิด SR - 24
- 7.) การแต่งผิวหน้าคอนกรีต ให้ทำเมื่อคอนกรีตเริ่มแข็งตัวแล้วโดยใช้ไม้กวาดหรือแปรงกวาดตามที่ผู้ควบคุมงานเห็นชอบแล้ว ให้กวาดด้านข้างถนนจากขอบหนึ่งไปยังอีกขอบหนึ่งอย่างสม่ำเสมอและให้เหลื่อมกัน โดยตั้งฉากกับแนวศูนย์กลางถนน และร่องที่เกิดขึ้นจะต้องลึกไม่เกิน 2 มม.
- 8.) มิติต่างๆเป็นเมตร นอกจากระบุเป็นอย่างอื่น
- 9.) ความหนาของชั้นลูกรังปรับระดับคันทางเดิม ขึ้นอยู่กับระดับถนนที่จะก่อสร้างตามที่กำหนดในแบบสำรวจเฉพาะงาน
- 10.) กระดาษขานอ้อยชุบน้ำมันดินจะต้องไม่เปลี่ยนและมีความยืดหยุ่นมีแอสฟัลท์เป็นส่วนประกอบ และในรอย ต่อแต่ละรอยจะต้องเป็นแผ่นเดียวตลอด
หากในรอยต่อเดียวกันต้องใช้มากกว่าหนึ่งแผ่นจะต้องเป็นปลายที่ต่อกันให้สนิทแน่น

 เทศบาลตำบลหนองแวงแก้มหอม		
โครงการ ก่อสร้างถนน กตล.	สำรวจ เขียนแบบ (นายวิชาญ อิงค์)	
แบบแปลน แบบถนนคอนกรีตเสริมเหล็ก	ผู้อำนวยการโครงการ ตรวจแบบ (นายวิชาญ อิงค์)	
มาตราส่วน NOT SCALE	เห็นชอบ (นายวิชาญ อิงค์) ปลัดเทศบาลตำบลหนองแวงแก้มหอม	อนุมัติ (นายวิชาญ อิงค์) นายกเทศมนตรี เทศบาลตำบลหนองแวงแก้มหอม
วันที่ 29 กรกฎาคม 2568	ฉบับที่ A-004	จำนวนแผ่น 8 แผ่น

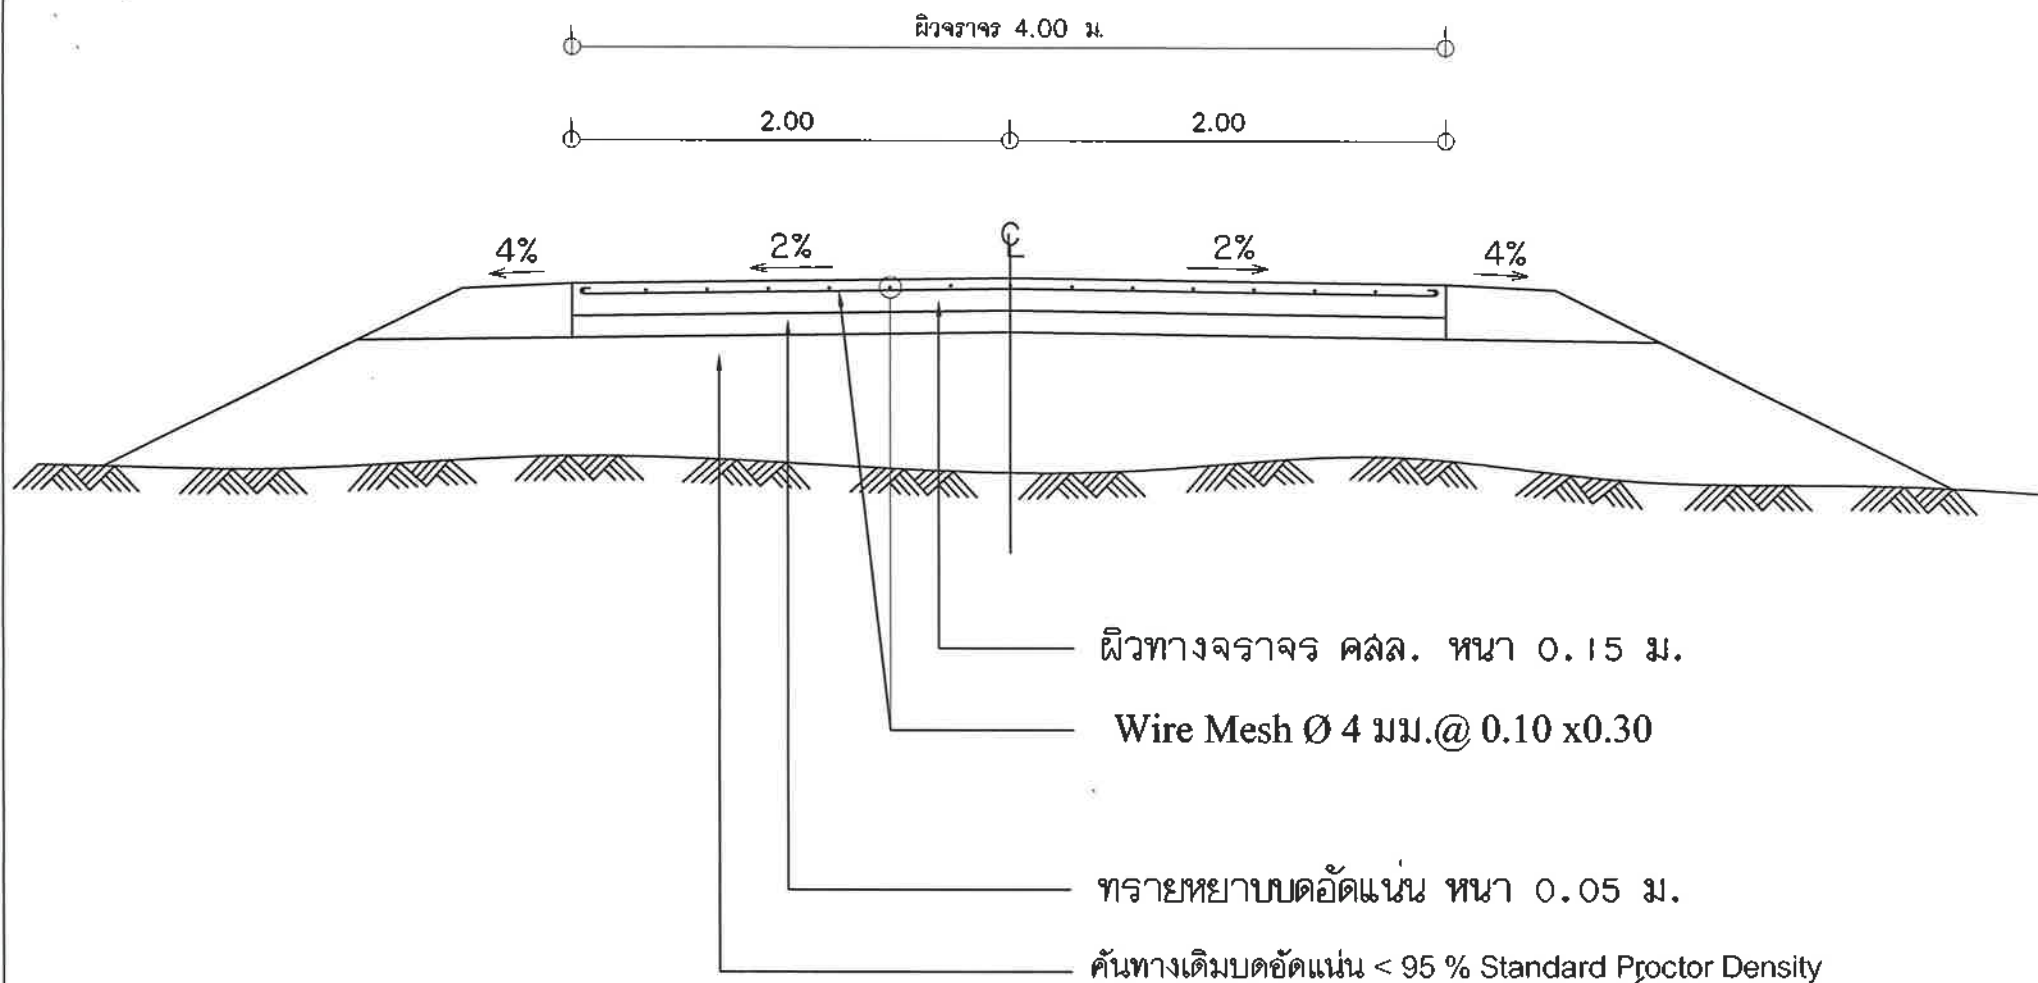

รูปตัดถนน คสล.
NOT TO SCALE


 เทศบาลตำบลหนองแวงแก้มหอม			
โครงการ ปรับปรุงถนน	สำรวจ เขียนแบบ (นายวิฑูรย์ ธีรคำ)		
แบบแปลน แบบรูปตัดถนน คสล.	ผู้อำนาจการให้ใช้ ตรวจแบบ (นายสุวัฒน์ ฐิตินา)		
มาตรฐาน NOT SCALE	เขียน (นายสุวิทย์ สายสิงห์) วิไลลักษณ์ วิศวกรโยธา	อนุมัติ (นายวิวัฒน์ ธีรคำ) นายกเทศมนตรี เทศบาลตำบลหนองแวงแก้มหอม	
วันที่ 29 กรกฎาคม 2568	ฉบับที่ A-005	จำนวนแผ่น 6 แผ่น	
แบบเลขที่ 008/2568			




จัดโดย กรมวิชาการ กระทรวงศึกษาธิการ
กระทรวงศึกษาธิการ ๕๖ ปี พุทธศักราช ๒๕๐๙


แบบมาตรฐานงานก่อสร้างของท้องถิ่น

แบบถนน ท.๑

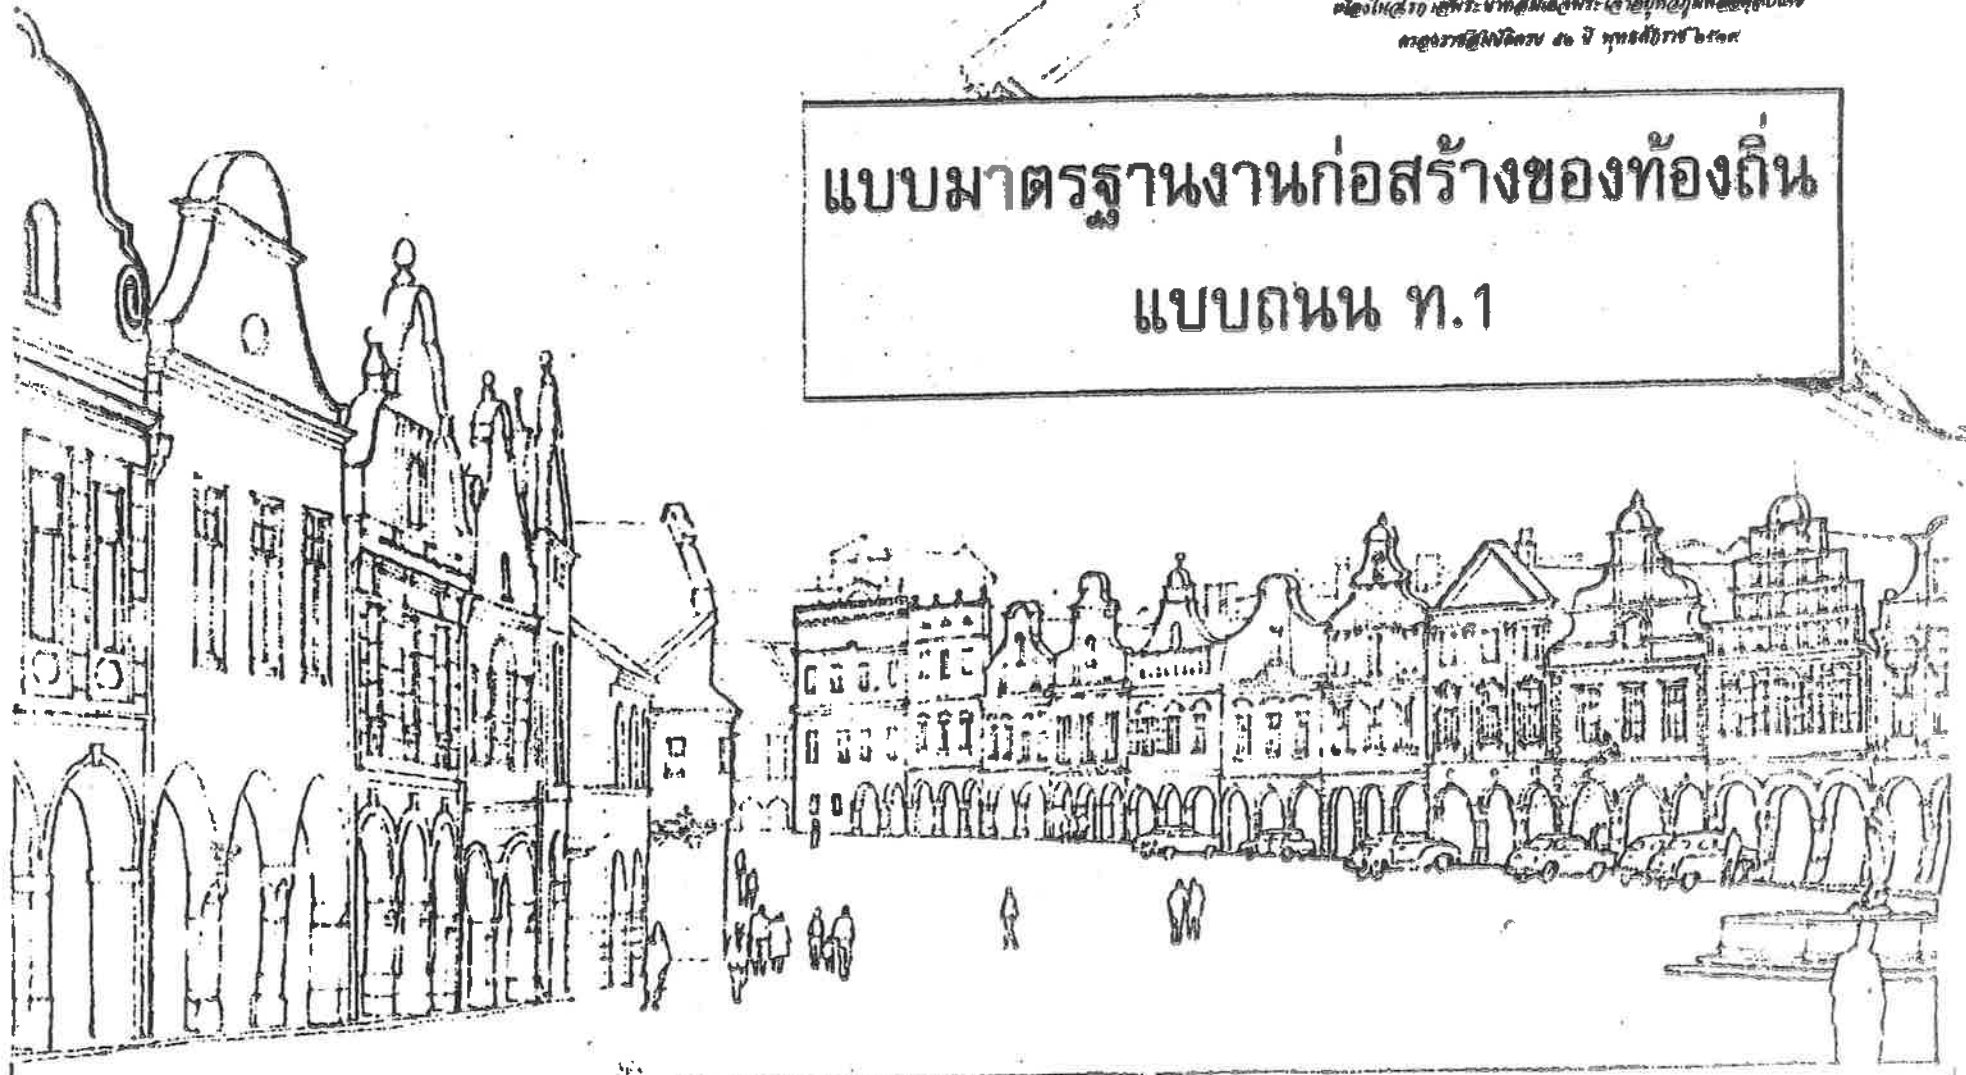



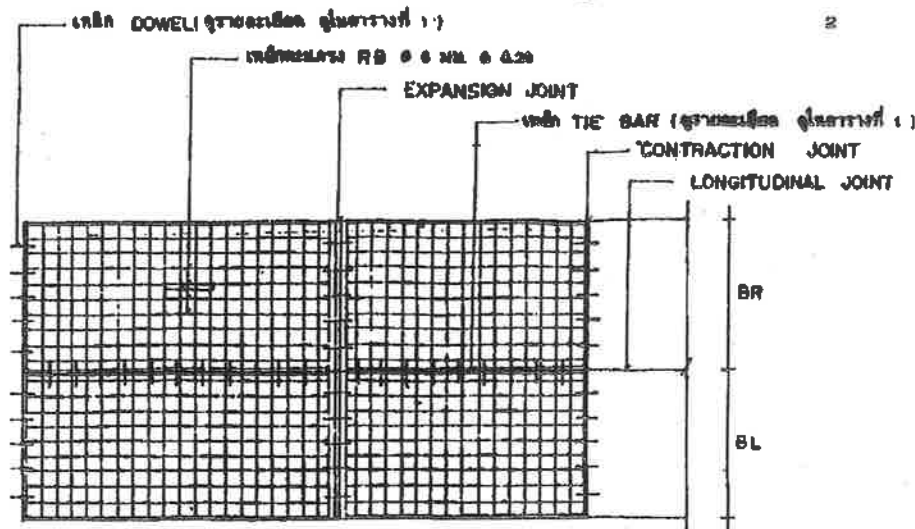


แปลนการวางตะแกรงเหล็ก

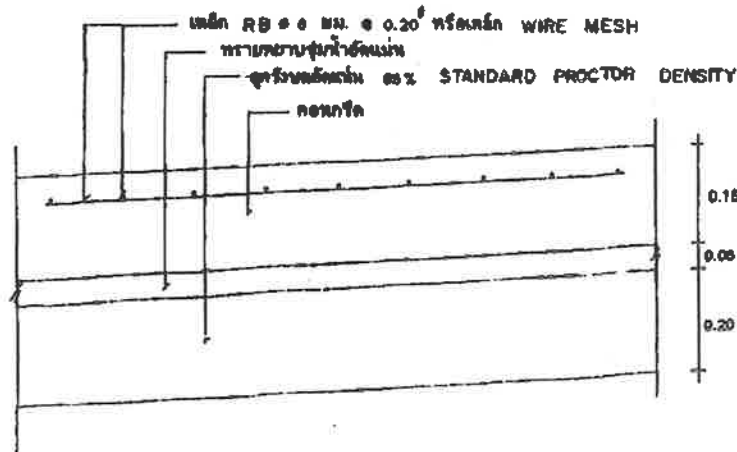

รายละเอียดคานาก่อในบริเวณนี้

NOT TO SCALE

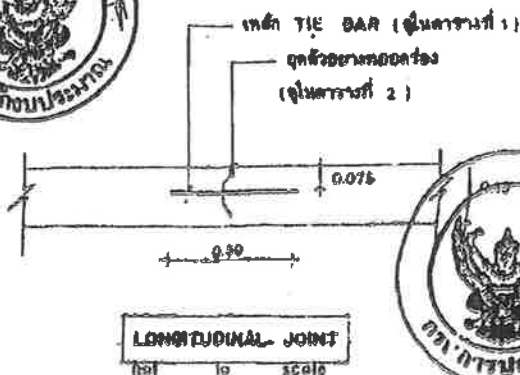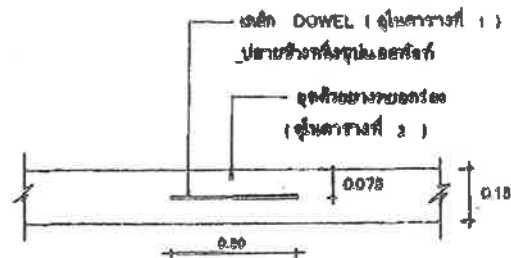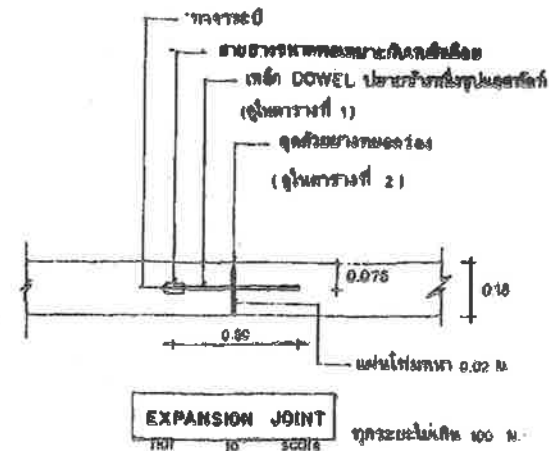

กรมการปกครอง
กระทรวงมหาดไทย

แบบมาตรฐาน

- สทพ. ก.ศ. ๓. ทบ. ๑. ๑๑. ๒.

เขียน

นายประวิทย์ บุรุษสุทธิ

ตำแหน่ง

นายประวิทย์ บุรุษสุทธิ

ตำแหน่ง

นายประวิทย์ บุรุษสุทธิ

ท. 1-01

ตารางที่ 1

แสดงขนาดของเหล็กเสริม ที่ใช้กับรอยต่อเพื่อการหดตัวและการขยายตัวของเหล็กปืดที่ใช้กับรอยต่อตามยาว

ความหนาของพื้นถนน (มม.)	รอยต่อเพื่อการขยายตัว EXPANSION JOINT			รอยต่อเพื่อการหดตัว CONTRACTION JOINT			รอยต่อตามยาว LONGITUDINAL JOINT			ทรายรองพื้น
	เส้นผ่าศูนย์กลาง มม.	ความยาว มม.	พื้นที่หน้าตัด ซม.	เส้นผ่าศูนย์กลาง มม.	ความยาว มม.	พื้นที่หน้าตัด ซม.	เส้นผ่าศูนย์กลาง มม.	ความยาว มม.	พื้นที่หน้าตัด ซม.	มม.
150	RB 19	500	500	RB 15	500	500	DB 14	500	500	50
200	RB 25	500	500	RB 19	500	500	DB 16	500	500	50

ตารางที่ 2

แสดงขนาดของการเจาะรู และการขยายแนวรอยต่อในถนนคอนกรีต

ชนิดของรอยต่อ	ระยะห่างระหว่างรอยต่อ (ม.)	ความกว้างของรอยต่อ (มม.)	ความลึกของรอยต่อ (มม.)
รอยต่อเพื่อการหดตัว CONTRACTION JOINT	11 - 15	10	40
	16 - 20	15	50
	21 - 25	20	50
รอยต่อเพื่อการขยายตัว EXPANSION JOINT	ทุกกรณีใช้เส้น 100 มม.	25	50
รอยต่อตามยาว LONGITUDINAL JOINT	—	10	50

ตารางที่ 3

การจราจรขนาด	พื้นที่เหล็กเสริมตามยาว	พื้นที่เหล็กเสริมตามขวาง
(ม.)	ตร. ซม./เมตร	ตร. ซม./เมตร
3.00 x 10.00 = 0.15 ม.	1.08	0.32
3.00 x 10.00 = 0.20 ม.	1.44	0.42
3.50 x 10.00 = 0.15 ม.	1.08	0.38
3.50 x 10.00 = 0.20 ม.	1.44	0.61
4.00 x 10.00 = 0.20 ม.	0.80	0.58

หมายเหตุ

- ต้องใช้เครื่อง CONCRETE FINISHER PAVEMENT คือเครื่อง
- ปาดหน้าคอนกรีต ในการแผ่ผิวหน้าคอนกรีต
- ต้องใช้ CIRCULAR CUT JOINT แล้วอุดด้วยยางพาราอุดรอง - ตาม ASTM D 1100 หรือแอสฟัลต์ผสมทราย
- ให้ใช้น้ำยาปดสนิมหรือกระดองปูน้ำปูนอย่างน้อย 2 ลิตร
- ให้ใช้ตะแกรงเหล็ก WIRE MESH แทนได้ตามตารางที่ 3
- หากทราบค่าที่แน่นอนให้ใช้ใช้ขีดยอด



กรมการปกครอง
กระทรวงมหาดไทย

แผนกวิศวกรรม

— ฉบับที่ ๑๑๑ ๓๖๑๐๑๖ ม

เขียน

นายประวิทย์ บุรณศิริ

สถาปนิก

นายทรงศักดิ์ บุรณศิริ

วิศวกร

นายวิชาญ บุรณศิริ

วิศวกร

นายวิชาญ บุรณศิริ

วิศวกร

นายวิชาญ บุรณศิริ

วิศวกร

พ. 1 - 01

แบบสรุปราคากลางงานก่อสร้างทาง สะพาน และท่อเหลี่ยม

ชื่อโครงการ / งานก่อสร้าง โครงการก่อสร้างถนน คอนกรีตเสริมเหล็ก ซอยเข้าบ้านนางสาวกลิ่น ประทุมวัน
 สถานที่ก่อสร้าง บ้านบ่อแก้ว หมู่ที่ 14 ตำบลไชยวาน อำเภอไชยวาน จังหวัดอุดรธานี
 หน่วยงานเจ้าของโครงการ สำนักงานเทศบาลตำบลหนองแสงแก้มหอม กรมส่งเสริมการปกครองท้องถิ่น
 แบบเลขที่
 คำนวณราคากลางเมื่อวันที่ 7/11/68
 ปริมาณงาน

ผิวจราจรกว้าง 2.70 ม. ขาว 25.00 ม. ทนเฉลี่ย 0.15 ม. หรือพื้นที่ผิวจราจรไม่น้อยกว่า 67.50 ตร.ม.

ตามแบบมาตรฐานงานก่อสร้างของท้องถิ่น แบบ ถนน ท.1

ลำดับ	รายการ	รวมค่างานก่อสร้าง	หมายเหตุ
1	ค่างานต้นทุนงานทาง	40,038.84	Factor F - เงินล่วงหน้าจ่าย 0% - เงินประกันผลงานหัก 0% - ดอกเบี้ยเงินกู้ 7% - ค่าภาษีมูลค่าเพิ่ม 7% - พื้นที่ ปกติ ระยะดำเนินการ 90 วัน
สรุป	รวมเป็นราคาค่าก่อสร้างประมาณ	40,038.84	
	คิดเป็นราคากลาง (สี่หมื่นบาทถ้วน)	40,000.00	

ระยะทางดำเนินการ 67.500 ตร.ม.

เฉลี่ยราคา ตร.ม.ละ 592.59 บาท

* ใช้การตรวจสอบเงินขดเคยค่าก่อสร้าง(ค่าK)ใช้สูตร $K3.4 = 0.30 + 0.10 Iy/Io + 0.35 Cb/Co + 0.10 Mv/Mo + 0.15 Sv/So$

คณะกรรมการกำหนดราคากลาง ตามคำสั่งที่ 395/2568 ลงวันวันที่ 21 ตุลาคม 2568 ได้จัดทำราคากลางเรียบร้อยแล้ว

จึงเรียนมาเพื่อโปรดพิจารณาให้ความเห็นชอบ

 ประมาณราคา

(นายวัชรพงษ์ ผิวดำ)

ผู้ช่วยวิศวกรโยธา

ลงชื่อ  ประธานกรรมการ

(นายกิตตินันท์ มุลตา)

ผู้อำนวยการกองช่าง

ลงชื่อ  กรรมการ


(นางสาวประภาวริน จันทะแจ่ม)

นักวิชาการเงินและบัญชีชำนาญพิเศษ

ลงชื่อ  กรรมการ

(นายวัชรพงษ์ ผิวดำ)

ผู้ช่วยวิศวกรโยธา

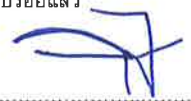 ตรวจ

นายกิตตินันท์ มุลตา)

ผู้อำนวยการกองช่าง

เห็นชอบ

(นางกิริติณัฐ เลขา สังกะมาตย์)

ผู้อำนวยการกองคลัง รักษาราชการ

ปลัดเทศบาลตำบลหนองแสงแก้มหอม

อนุมัติ

(นายโกมล พินิจมนตรี)

นายกเทศมนตรีตำบลหนองแสงแก้มหอม

แบบสรุปราคากลางงานก่อสร้างทาง สะพาน และท่อเหลี่ยม

ชื่อโครงการ / งานก่อสร้าง โครงการก่อสร้างถนน คอนกรีตเสริมเหล็ก ขยายเข้าบ้านนางสาวกลิ่น ประทุมวัน

สถานที่ก่อสร้าง บ้านบ่อแก้ว หมู่ที่ 14 ตำบลไชยวาน อำเภอไชยวาน จังหวัดอุดรธานี

หน่วยงานเจ้าของโครงการ สำนักงานเทศบาลตำบลหนองแสงแก้มหอม กรมส่งเสริมการปกครองท้องถิ่น

แบบเลขที่ 009/2569

ประมาณราคาโดย นายวัชรพงษ์ ผิวคำ ผู้ช่วยวิศวกรโยธา

ปรับปรุงราคา เมื่อวันที่ 7/11/68

ลำดับ	รายการ	หน่วย	ปริมาณ	ราคาต่อหน่วย	ราคาทุน	Factor F	ราคาต่อหน่วย X FF	ราคากลาง
1	งานดิน							
	1.1 งานปรับเกลี่ยแต่งพื้นทางเดิม แล้วบดทับ	ตร.ม.	80.00	11.14	891.20	1.3642	15.20	1,215.78
2	งานรองพื้นทาง และพื้นทาง							
	2.1 หนา 5 ซม.	ลบ.ม.	-	-	-	-	-	-
	2.2 งานทรายรองใต้ผิวคอนกรีต หนา 5 ซม.	ลบ.ม.	3.38	699.32	2,363.70	1.3642	954.01	3,224.56
3	งานผิวทาง							
	3.1 งานผิวทางปอร์ตแลนด์ซีเมนต์ หนา 15 ซม.	ตร.ม.	67.50	379.79	25,635.83	1.3642	518.11	34,972.40
	3.2 งานรอยต่อเพื่อขยายตามขวาง (Expansion Joint)	ม.	-	-	-	1.3642	-	-
	3.3 งานรอยต่อเพื่อหดตามขวาง (Contraction Joint)	ม.	5.40	84.99	458.95	1.3642	115.94	626.10
	3.4 งานรอยต่อตามยาว (Longitudinal Joint)	ม.	-	-	-	1.3642	-	-
4	งานไหล่ทาง							
	4.1 งานไหล่ทางลูกรังปรับเกลี่ยแต่ง	ลบ.ม.	-	-	-	1.3642	-	-
5	งานท่อกลมคอนกรีตเสริมเหล็ก							
	5.1 ขนาด ๘ 0.60 ม. ชั้น 3	ม.	-	918.55	-	1.3642	1,253.09	-
รวมค่าก่อสร้าง								40,038.84

ผลรวมค่างานต้นทุนงานก่อสร้างทาง

29,349.68

ผลรวมค่างานต้นทุนงานก่อสร้างสะพานและท่อเหลี่ยม

ค่า Factor F งานก่อสร้างทาง

1.3642

ค่า Factor F งานก่อสร้างสะพานและท่อเหลี่ยม

1.2799

ประมาณราคา.....

ตรวจ.....

(นายวัชรพงษ์ ผิวคำ)

(นายกิตตินันท์ มุสตา)

ผู้ช่วยวิศวกรโยธา

ผู้อำนวยการกองช่าง

ลงชื่อ.....ประธานกรรมการ

ลงชื่อ.....กรรมการ

ลงชื่อ.....กรรมการ/เลขานุการ

(นายกิตตินันท์ มุสตา)

(นางสาวประภาวรินทร์ จันทะแจ่ม)

(นายวัชรพงษ์ ผิวคำ)

ผู้อำนวยการกองช่าง

เจ้าพนักงานป้องกันและบรรเทาสาธารณภัยชำนาญงาน

ผู้ช่วยวิศวกรโยธา



บันทึกข้อความ

ส่วนราชการ กองช่าง เทศบาลตำบลหนองแวงแก้มหอม

ที่ อต ๗๙๘๐๓/๗๑๑

วันที่ ๒๔ พฤศจิกายน ๒๕๖๘

เรื่อง ขออนุมัติใช้ราคากลางโครงการก่อสร้างจำนวน ๓ โครงการ ตามคำสั่งที่ ๓๙๕/๒๕๖๘

เรียน นายกเทศมนตรีตำบลหนองแวงแก้มหอม

๑.เรื่องเดิม

ตามคำสั่งเทศบาลตำบลหนองแวงแก้มหอม เลขที่ ๓๙๕/๒๕๖๘ ลงวันที่ ๒๑ ตุลาคม ๒๕๖๘ เรื่อง แต่งตั้งคณะกรรมการจัดทำแบบรูปารายการงานก่อสร้าง คณะกรรมการกำหนดราคากลางงานก่อสร้างโครงการก่อสร้างตามเทศบัญญัติประจำปีงบประมาณ ๒๕๖๙ วิธีเฉพาะเจาะจง นั้น

๒.ข้อเท็จจริง

บัดนี้ คณะกรรมการกำหนดราคากลาง ได้ดำเนินการประชุมพิจารณาและตรวจสอบราคาตามแบบสรุปผลการประเมินราคาค่าก่อสร้างเรียบร้อยแล้ว ตามวาระการประชุมวันที่ ๗ พฤศจิกายน ๒๕๖๘ พิจารณาแล้วมีมติเห็นชอบราคากลางตามที่เสนอ จึงขออนุมัติใช้เป็นราคากลางสำหรับงานก่อสร้างตามโครงการดังกล่าว ตามรายละเอียดดังนี้

๑.โครงการก่อสร้างรางระบายน้ำ คสล. (สายจากบ้านพ่อบุญจันทร์ สาราขไป บ้านนางแดง บัวละคุณ) หมู่ที่ ๕ บ้านหนองแวง ปริมาณงานทางระบายน้ำ คสล. ความกว้าง ๐.๖๐ เมตร ความยาว ๑๕๕ เมตร ความลึก ๐.๖๐ เมตร บ่อพัก คสล. พร้อมฝาเหล็ก จำนวน ๒ บ่อ คสล. ขนาด $\varnothing$ ๐.๓๐ x ๑.๐๐ เมตร ยาว ๗ เมตร (ตามแบบมาตรฐานงานทางสำหรับองค์กรปกครองส่วนท้องถิ่น) ราคากลาง ๔๔๓,๐๐๐ บาท (สี่แสนสี่หมื่นสามพันบาทถ้วน)

๒.โครงการก่อสร้างถนนคอนกรีตเสริมเหล็ก (ซอยเข้าบ้านางสาวกลิ่น ประทุมวัน) หมู่ที่ ๑๔ บ้านบ่อแก้ว ปริมาณงานผิวจราจร ความกว้าง ๒.๗๐ เมตร ความยาว ๒๕.๐๐ เมตร ความหนา ๐.๑๕ เมตร หรือมีพื้นที่ผิวจราจรไม่น้อยกว่า ๖๗.๕๐ ตารางเมตร (ตามแบบมาตรฐานสำหรับองค์กรปกครองส่วนท้องถิ่น) ราคากลาง ๔๐,๐๐๐ บาท (สี่หมื่นบาทถ้วน)

๓.โครงการก่อสร้างถนนคอนกรีตเสริมเหล็ก (เส้นสามแยกสมพรฟาร์ม ไปร่มคุณรีสอร์ท นาพ่อบุญจันทร์) หมู่ที่ ๑๕ บ้านแก้มหอม ปริมาณงานผิวจราจรความกว้าง ๔.๐๐ เมตร ความยาว ๑๓๐ เมตร ความหนา ๐.๑๕ เมตร หรือมีพื้นที่ผิวจราจรไม่น้อยกว่า ๕๒๐ ตารางเมตร (ตามแบบมาตรฐานสำหรับองค์กรปกครองส่วนท้องถิ่น) ราคากลาง ๓๑๘,๐๐๐ บาท (สามแสนหนึ่งหมื่นแปดพันบาทถ้วน)

๓.ข้อระเบียบ/กฎหมาย

๓.๑ พระราชบัญญัติเทศบาล พ.ศ.๒๔๙๖ และ แก้ไขเพิ่มเติม (ฉบับที่ ๑๔) พ.ศ. ๒๕๖๒

๓.๒ พระราชบัญญัติการจัดซื้อจัดจ้างและการบริหารพัสดุภาครัฐ พ.ศ. ๒๕๖๐

๓.๓ ประกาศคณะกรรมการราคากลางและขึ้นทะเบียนผู้ประกอบการ เรื่อง หลักเกณฑ์และวิธีการกำหนดราคากลางงานก่อสร้าง ฉบับที่ ๕ ลงวันที่ ๖ กรกฎาคม ๒๕๖๕ แนวทางและวิธีปฏิบัติเกี่ยวกับหลักเกณฑ์การคำนวณราคากลางงานก่อสร้าง

๓.๔ คำสั่งเทศบาลตำบลหนองแวงแก้มหอมเลขที่ ๓๙๕/๒๕๖๘ ลงวันที่ ๒๑ ตุลาคม ๒๕๖๘

/ข้อเสนอแนะ...

๔. ข้อเสนอแนะ

จึงเรียนมาเพื่อโปรดทราบและลงนามอนุมัติ ใช้เป็นราคากลาง ค่างานก่อสร้างตามโครงการดังกล่าว เพื่อดำเนินการจัดซื้อจัดจ้างตามขั้นตอนต่อไป




ลงชื่อ

ประธานกรรมการ

(นายกิตตินันท์ มุลตา)

ผู้อำนวยการกองช่าง

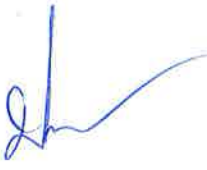

ลงชื่อ

กรรมการ

(นางสาวประภาวริน จันทะแจ่ม)

นักวิชาการเงินและบัญชีชำนาญการพิเศษ

ลงชื่อ



กรรมการ/เลขานุการ

(นายวัชรพงษ์ ผิวดำ)

ผู้ช่วยวิศวกรโยธา

ความเห็นของผู้ผู้อำนวยการกองช่าง



ลงชื่อ



(นายกิตตินันท์ มุลตา)

ผู้อำนวยการกองช่าง

ความเห็นปลัดเทศบาลตำบลหนองแวงแก้มหอม

.....

นางกนก อนุ. ปลัดเทศบาลตำบล

ลงชื่อ



(นางกิริติณัฐเลขา สิงห์มัตย์)

ผู้อำนวยการกองคลัง รักษาราชการแทน

ปลัดเทศบาลตำบลหนองแวงแก้มหอม

๒๒ สิงหาคม ๒๕๖๔

ความเห็นนายกเทศมนตรีตำบลหนองแวงแก้มหอม



ลงชื่อ



(นายโกมล พินิจมนตรี)

นายกเทศมนตรีตำบลหนองแวงแก้มหอม



ประกาศเทศบาลตำบลหนองแวงแก้มหอม

เรื่อง การเปิดเผยราคากลางและการคำนวณราคากลางงานก่อสร้าง

ด้วยเทศบาลตำบลหนองแวงแก้มหอม มีความประสงค์จะดำเนินการจ้างเหมาก่อสร้างถนนคอนกรีตเสริมเหล็ก (ขอยเข้าบ้านนางสาวกลิ่น ประทุมวัน) บ้านบ่อแก้ว หมู่ที่ ๑๔ ตำบลไชยวาน อำเภอไชยวาน จังหวัดอุดรธานี โดยวิธีเฉพาะเจาะจง และเพื่อปฏิบัติตามแนวทางการเปิดเผยรายละเอียดค่าใช้จ่ายเกี่ยวกับการจัดซื้อจัดจ้าง และการคำนวณราคากลาง (ฉบับแก้ไขปรับปรุง) รายละเอียดและปริมาณงานตามแบบแปลนที่ เทศบาลตำบลหนองแวงแก้มหอมกำหนด

ตารางแสดงวงเงินงบประมาณที่ได้รับจัดสรรและราคากลางในงานจ้างก่อสร้าง (แบบ บก.๐๑)

๑. ชื่อโครงการ จ้างเหมาก่อสร้างถนนคอนกรีตเสริมเหล็ก (ขอยเข้าบ้านนางสาวกลิ่น ประทุมวัน) บ้านบ่อแก้ว หมู่ที่ ๑๔ ตำบลไชยวาน อำเภอไชยวาน จังหวัดอุดรธานี
๒. หน่วยงานเจ้าของโครงการ เทศบาลตำบลหนองแวงแก้มหอม
๓. วงเงินงบประมาณที่ได้รับจัดสรร ๔๐,๐๐๐.๐๐ บาท (สี่หมื่นบาทถ้วน)
๔. ลักษณะงาน (โดยสังเขป) ปริมาณงานผิวจราจร ความกว้าง ๒.๗๐ เมตร ความยาว ๒๕.๐ เมตร ความหนา ๐.๑๕ เมตร หรือมีพื้นที่ผิวจราจรไม่น้อยกว่า ๖๗.๕๐ ตร.ม. (ตามแบบมาตรฐานสำหรับองค์กรปกครองส่วนท้องถิ่น)
๕. ราคากลางคำนวณ ณ วันที่ ๒๖ พฤศจิกายน ๒๕๖๘ เป็นเงิน ๔๐,๐๐๐.๐๐ บาท (สี่หมื่นบาทถ้วน)
๖. บัญชีประมาณการราคากลาง งานทาง
 - ๖.๑ แบบสรุปราคากลางงานก่อสร้างทาง สะพาน และท่อเหลี่ยม ปร.๕ จำนวน ๑ แผ่น
 - ๖.๒ บัญชีประมาณการ ปร.๔ จำนวน ๑ แผ่น
๗. รายชื่อคณะกรรมการกำหนดราคากลาง
 ๑. นายกิตตินันท์ มูลตา ตำแหน่ง ผู้อำนวยการกองช่าง ประธานกรรมการ
 ๒. นางสาวประภาวริน จันทะแจ่ม ตำแหน่ง นักวิชาการเงินและบัญชีชำนาญการพิเศษ กรรมการ
 ๓. นายวัชรพงษ์ ผิวดำ ตำแหน่ง ผู้ช่วยวิศวกรโยธา กรรมการ/เลขานุการ

จึงประกาศมาเพื่อให้ทราบโดยทั่วกัน

ประกาศ ณ วันที่ ๒ ธันวาคม พ.ศ. ๒๕๖๘

(นายโกมล พินิจมนตรี)

นายกเทศมนตรีตำบลหนองแวงแก้มหอม