

แบบสรุปราคากลางงานก่อสร้างทาง สะพาน และท่อเหลี่ยม

ชื่อโครงการ / งานก่อสร้าง : โครงการก่อสร้างถนน คอนกรีตเสริมเหล็ก สามแยกแม่สมบัติ ถึงนาแม่ะลิ
 สถานที่ก่อสร้าง : บ้านหนองแวง หมู่ที่ 10 ตำบลไชยวาน อำเภอไชยวาน จังหวัดอุดรธานี
 หน่วยงานเจ้าของโครงการ : สำนักงานเทศบาลตำบลหนองแวงแก้มหอม กรมส่งเสริมการปกครองท้องถิ่น
 แบบเลขที่ :
 กำหนดราคากลางเมื่อวันที่ : 30 กรกฎาคม 2568
 ปริมาณงาน :

ผิวจราจรกว้าง 4 ม. ขาว 115.00 ม. หนาเฉลี่ย 0.15 ม. ไหล่ทางลูกรังกว้างข้างละ 0.50 ม. หรือพื้นที่ผิวจราจรไม่น้อยกว่า 460 ตร.ม.

ตามแบบมาตรฐานงานก่อสร้างของท้องถิ่น แบบ ถนน ท.1

ลำดับ	รายการ	รวมค่างานก่อสร้าง	หมายเหตุ
1	ค่างานต้นทุนงานทาง	333,697.24	Factor F - เงินล่วงหน้าจ่าย 0% - เงินประกันผลงานหัก 0% - ดอกเบี้ยเงินกู้ 7% - ค่าภาษีมูลค่าเพิ่ม 7% - พื้นที่ ปกติ ระยะดำเนินงาน 90 วัน
สรุป	รวมเป็นราคาค่าก่อสร้างประมาณ	333,697.24	
	คิดเป็นราคากลาง (ตามแสนสามหมื่นสามพันบาทถ้วน)	333,000.00	

ระยะทางดำเนินการ 460.000 ตร.ม.

เฉลี่ยราคา ตร.ม.ละ 723.91 บาท

* ใช้การตรวจสอบเงินชดเชยค่าก่อสร้าง(ค่าK)ใช้สูตร $K3.4 = 0.30 + 0.10 Ie/Io + 0.35 Ct/Co + 0.10 Mt/Mo + 0.15 St/So$

คณะกรรมการกำหนดราคากลาง ตามคำสั่งที่ 209/2568 ลงวันที่ 21 กรกฎาคม 2568 ได้จัดทำราคากลางเรียบร้อยแล้ว

ลงชื่อ ประธานกรรมการ

(นายกิตตินันท์ มูลตา)

ผู้อำนวยการกองช่าง

เห็นชอบ

(นายสัญญา สายสิงห์)

ปลัดเทศบาลตำบลหนองแวงแก้มหอม

ลงชื่อ กรรมการ

(นางสาวประภาวริน จันทะเจม)

นักวิชาการเงินและบัญชีชำนาญการพิเศษ

อนุมัติ

(นายโกลบ พินิจมนตรี)

นายกเทศมนตรีตำบลหนองแวงแก้มหอม

ลงชื่อ กรรมการ/เลขานุการ

(เจ้าอาภาศเอกวิษณุ นารินทร์)

เจ้าพนักงานป้องกันและบรรเทาสาธารณภัยชำนาญงาน

แบบสรุปราคากลางงานก่อสร้างทาง สะพาน และท่อเหลี่ยม

ชื่อโครงการ / งานก่อสร้าง โครงการก่อสร้างถนน คอนกรีตเสริมเหล็ก สามแยกแม่สมบัติ ถึงนาแม่มะลิ
 สถานที่ก่อสร้าง บ้านหนองแวง หมู่ที่ 10 ตำบลไชยวาน อำเภอไชยวาน จังหวัดอุดรธานี
 หน่วยงานเจ้าของโครงการ สำนักงานเทศบาลตำบลหนองแวงแก้มหอม กรมส่งเสริมการปกครองท้องถิ่น
 แบบเลขที่ 0
 ประมาณราคาโดย นายวัชรพงษ์ ผิวคำ ผู้ช่วยวิศวกรโยธา

เมื่อวันที่ 30 กรกฎาคม 2568

ลำดับ	รายการ	หน่วย	ปริมาณ	ราคาต่อหน่วย	ราคาทุน	Factor F	ราคาต่อหน่วย X FF	ราคากลาง
1	งานดิน							
	1.1 งานปรับแก้แต่งพื้นที่ทางเดิม แล้วบดทับ	ตร.ม.	800.00	11.14	8,912.00	1.3642	15.20	12,157.75
2	งานรองพื้นทาง และพื้นทาง							
	2.1 งานรองพื้นทางลูกรัง บดอัดแน่น	ลบ.ม.	108.93	279.43	30,438.31	1.3642	381.20	41,523.94
	2.2 งานทรายรองใต้ผิวคอนกรีตหนา 5 ซม.	ลบ.ม.	23.00	699.32	16,084.36	1.3642	954.01	21,942.28
3	งานผิวทาง							
	3.1 งานผิวทางปอร์ตแลนด์ซีเมนต์หนา 15 ซม.	ตร.ม.	460.00	377.31	173,562.60	1.3642	514.73	236,774.10
	3.2 งานรอยต่อเพื่อขยายตามขวาง (Expansion Joint)	ม.	4.00	197.08	788.32	1.3642	268.86	1,075.43
	3.3 งานรอยต่อเพื่อหดตามขวาง (Contraction Joint)	ม.	40.00	84.99	3,399.60	1.3642	115.94	4,637.73
	3.4 งานรอยต่อตามยาว (Longitudinal Joint)	ม.	115.00	62.47	7,184.05	1.3642	85.22	9,800.48
4	งานไหล่ทาง							
	4.1 งานไหล่ทางลูกรังปรับแก้แต่ง	ลบ.ม.	23.00	184.39	4,240.97	1.3642	251.54	5,785.53
5	งานท่อกลมคอนกรีตเสริมเหล็ก							
	5.1 ขนาด ๑ 0.60 ม. ชั้น 3	ม.		918.55	-	1.3642	1,253.09	-
รวมค่าก่อสร้าง								333,697.24

ผลรวมค่างานต้นทุนงานก่อสร้างทาง

244,610.21

ผลรวมค่างานต้นทุนงานก่อสร้างสะพานและท่อเหลี่ยม

ค่า Factor F งานก่อสร้างทาง

1.3642

ค่า Factor F งานก่อสร้างสะพานและท่อเหลี่ยม

1.2799

ลงชื่อ..... ประธานกรรมการ

ลงชื่อ..... กรรมการ

ลงชื่อ..... กรรมการ/เลขานุการ

(นายกิตตินันท์ มุสตา)

(นางสาวประภาวรินทร์ จันทะแจ่ม)

(เจ้าอากาศเอกวิษณุ นารินทร์)

ผู้อำนวยการกองช่าง


นักวิชาการเงินและบัญชีชำนาญการพิเศษ

เจ้าพนักงานป้องกันและบรรเทาสาธารณภัยชำนาญงาน

เทศบาลตำบลหนองแวงแก้มหอม กระทรวงมหาดไทย

โครงการก่อสร้างถนน คสล. สายสามแยกแม่สมบัติ ถึงนาแม่มะลิ

สถานที่ก่อสร้าง บ้านหนองแวง หมู่ที่ 10 ตำบลไชยวาน อำเภอไชยวาน จังหวัดอุดรธานี
 ปริมาณผิวจราจร คสล. กว้าง 4 เมตร ความยาว 115 เมตร หนา 0.15 เมตร ไหล่ทางลูกรังข้างละ 0.50 เมตร
 หรือมีพื้นที่ คสล. ไม่น้อยกว่า 460 ตร.ม. พร้อมป้ายโครงการ จำนวน 1 ป้าย
 (ตามแบบมาตรฐานงานก่อสร้างของท้องถิ่น แบบถนน ท.1)

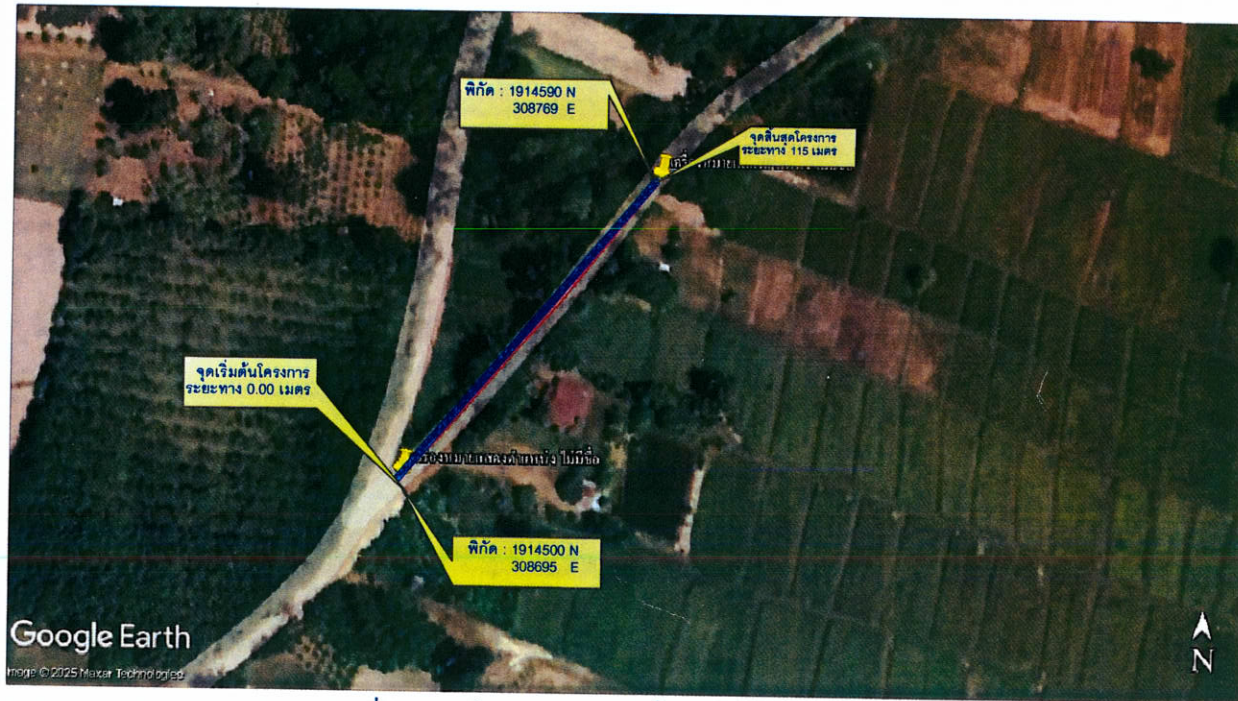

แผนที่สังเขป : บ้านหนองแวง หมู่ที่ 10

แผนที่ประเทศไทย

สัญลักษณ์

- +++++ ทางรถไฟ
- ถนนกรมทางหลวง
- ถนนโครงการก่อสร้าง
- แม่น้ำ ลำคลอง
- หนองน้ำ ห้วย
- หมู่บ้าน
- วัด โรงเรียน
- จังหวัด อำเภอ

สารบัญระวางแผนที่

5753 IV	5754 II	5645 III
5642 IV	5643 IV	5644 IV
5531 IV	5532 IV	5644 III



เทศบาลตำบลหนองแวงแก้มหอม

โครงการ ก่อสร้างถนน คสล.	สำรวจ เขียนแบบ (นายวิเศษ วิชาคำ)	
แบบแสดง แผนที่สังเขป	ผู้อำนวยการกองช่าง ตรวจแบบ (นายอภิวัฒน์ ภูมิต)	
ภาคส่วน NOT SCALE	เห็นชอบ (นายสัตยา ลายสิงห์) ปลัดเทศบาลตำบลหนองแวงแก้มหอม	อนุมัติ (นายวิวัฒน์ พิธิวงษา) นายกเทศมนตรี เทศบาลตำบลหนองแวงแก้มหอม
วัน / เดือน / ปี 15 กรกฎาคม 2568	แผนที่ A - 001	จำนวนแผ่น 9 แผ่น



ไปบ้านคำยาง ↗

จุดสิ้นสุดโครงการ
ระยะ 115 เมตร

ทุ่งนา

ถนน คสล. กว้าง 4.0 เมตร ยาว 115 เมตร
หนา 0.15 เมตร ไหล่ทางลูกรังข้างละ 0.50 เมตร

จุดเริ่มต้นโครงการ
ระยะ 0.00 เมตร

ผังบริเวณโครงการก่อสร้างถนน คสล. หมู่ที่ 10

NOTE


SCALE



เทศบาลตำบลหนองแวงแก้มหอม

โครงการ ก่อสร้างถนน คสล.	สำรวจ เขียนแบบ (นายวิรัช พิกคำ)	
แบบแสดง ผังบริเวณ	ผู้อำนวยการกองช่าง ตรวจแบบ (นายกิตติพันธ์ พิกคำ)	
มาตรฐาน NOT SCALE	เห็นชอบ (นายสัญญา สายสิงห์) ปลัดเทศบาลตำบลหนองแวงแก้มหอม	อนุมัติ (นายวิมล รัตนจันทร์) นายกเทศมนตรี เทศบาลตำบลหนองแวงแก้มหอม
วัน / เดือน / ปี 15 กรกฎาคม 2568	แผ่นที่ A - 003	จำนวนแผ่น 9 แผ่น

แบบรูปตัดมาตรฐาน ถนนคอนกรีต เสริมเหล็ก ขนาด 4.00 เมตร

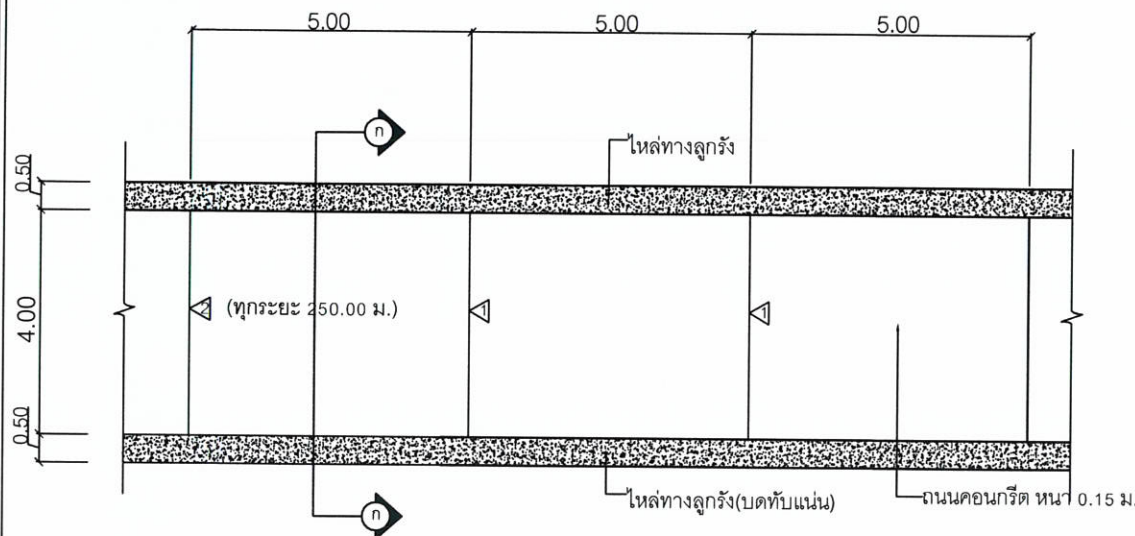

◁ CONSTRUCTION JOINT
◁ EXPANSION JOINT

แปลนถนนคอนกรีตเสริมเหล็ก

มาตราส่วน

1:275


ข้อกำหนดคุณสมบัติวัสดุก่อสร้าง

- ปูนซีเมนต์
ปูนซีเมนต์ที่ใช้จะต้องเป็นปูนซีเมนต์ปอร์ตแลนด์ประเภทหนึ่งหรือประเภทสามมีคุณสมบัติตามมาตรฐานผลิตภัณฑ์อุตสาหกรรม มอก.15
- มวลรวมละเอียด (ทราย) ให้เป็นไปตาม มทผ. 216 : มาตรฐานวัสดุมวลรวมสำหรับผิวจราจรคอนกรีต
- มวลรวมหยาบ (หินหรือกรวด) ให้เป็นไปตาม มทผ. 216 : มาตรฐานวัสดุมวลรวมสำหรับผิวจราจรคอนกรีต
- น้ำ
 - น้ำที่ใช้ผสมคอนกรีตให้ใช้น้ำประปา
 - ในกรณีที่ทำน้ำประปาไม่ได้ ต้องเป็นน้ำจืดที่สะอาด ปราศจากสารที่เป็นอันตรายต่อคอนกรีตและเหล็กเสริม และต้องมีคุณสมบัติเป็นไปตาม มทผ.(ท) 104 : มาตรฐานการทดสอบหาคุณภาพน้ำที่ใช้ในงานคอนกรีต
- กำลังอัดคอนกรีต
ให้เป็นไปตาม มทผ. 231- 2562 โดยให้กำลังอัดประลัยของแท่งคอนกรีตมาตรฐาน รูปลูกบาศก์ขนาด 15x15x15 ซม. ต้องไม่น้อยกว่า 325 กก. / ลบม.เมตร และที่อายุครบ 28 วัน ต้องไม่น้อยกว่าไม่น้อยกว่า 240 กก./ตร.ซม คอนกรีตที่หล่อเสร็จ ต้องทำการบ่มต่อเนื่องกัน ไม่น้อยกว่า 7 วัน
- เหล็กเสริม ใช้เหล็กมาตรฐาน มอก. 23 และ มอก. 24
มาตรฐานงานเหล็กเส้นคอนกรีตให้เป็นไปตาม มทผ. 217 - 2562
เหล็กเสริมใช้เหล็กเส้นกลมชนิด SR - 24
- การแตงผิวหน้าคอนกรีต ให้ทำเมื่อคอนกรีตเริ่มแข็งตัวแล้วโดยใช้ไม้กวาดหรือแปรงกวาดตามที่ผู้ควบคุมงานเห็นชอบแล้ว ให้กวาดด้านขวางถนนจากขอบหนึ่งไปยังอีกขอบหนึ่งอย่างสม่ำเสมอและให้เหลื่อมกัน โดยตั้งฉากกับแนวศูนย์กลางถนน และร่องที่เกิดขึ้นจะต้องลึกไม่เกิน 2 มม.
- มิติต่างๆเป็นเมตร นอกจากระบุเป็นอย่างอื่น
- ความหนาของชั้นลูกรังปรับระดับคันทางเดิม ขึ้นอยู่กับระดับถนนที่จะก่อสร้างตามที่กำหนดในแบบสำรวจเฉพาะงาน
- กระดาษานอ้ยขุดน้ำมันดินจะต้องไม่ปลิ้นและมีความยืดหยุ่นมีแอสฟัลท์เป็นส่วนประกอบ และในรอย ต่อแต่ละรอยจะต้องเป็นแผ่นเดียวตลอด
หาในรอยต่อเดียวกันต้องใช้มากกว่าหนึ่งแผ่นจะต้องเป็นปลายที่ต่อกันให้สนิทแน่น



เทศบาลตำบลหนองแวงแก้มหอม

โครงการ ก่อสร้างถนนคอนกรีต	สำรวจ เขียนแบบ (นายวัชรพงษ์ สิวคำ)	
แบบแสดง แบบถนนคอนกรีตเสริมเหล็ก	ผู้ดำเนินการก่อสร้าง ตรวจแบบ (นายกิตติพงษ์ งามคำ)	
มาตราส่วน NOT SCALE	เห็นชอบ (นายณัฐยา สายสิงห์) ปลัดเทศบาลตำบลหนองแวงแก้มหอม	อนุมัติ (นายทศพล พินิจบุญศรี) นายกเทศมนตรี เทศบาลตำบลหนองแวงแก้มหอม
วัน / เดือน / ปี 15 กรกฎาคม 2568	แผ่นที่ A - 004	จำนวนแผ่น 9 แผ่น

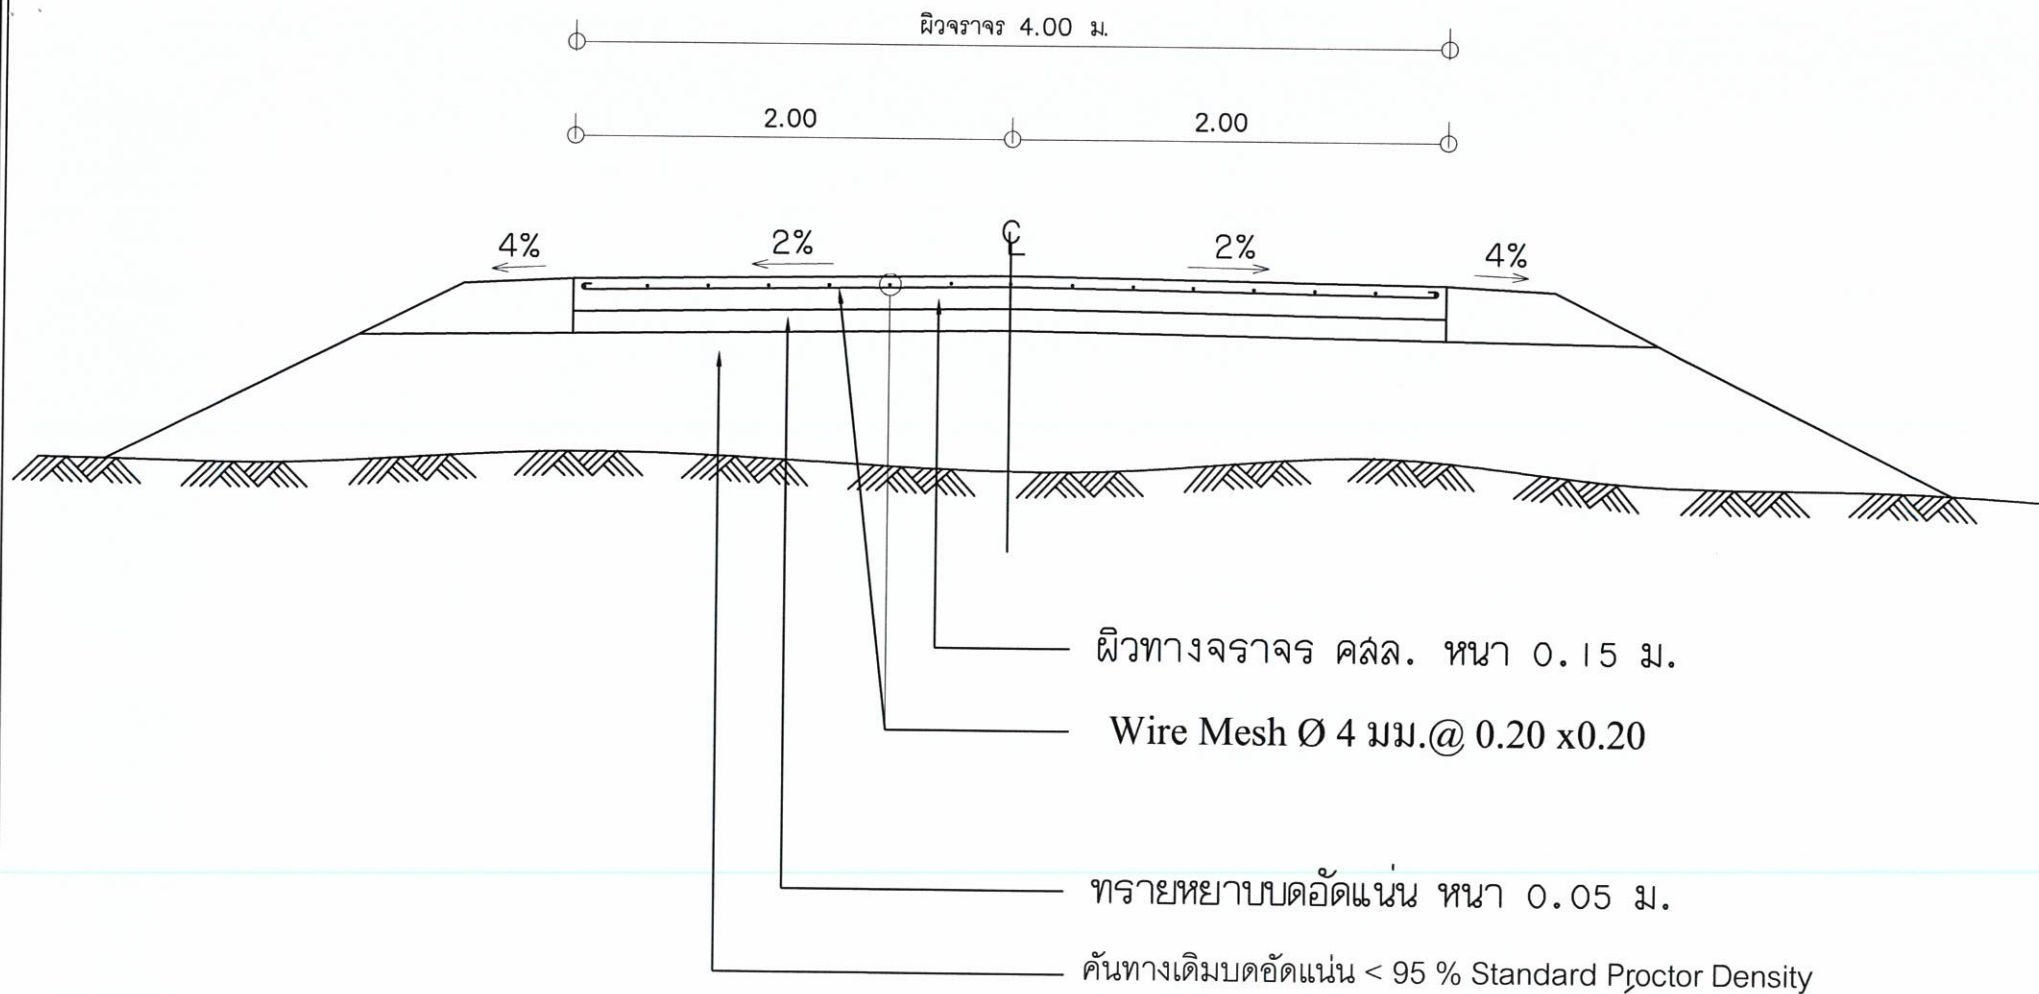

รูปตัดถนน คสล.
NOT TO SCALE

เทศบาลตำบลหนองแวงแก้มหอม			
โครงการ ก่อสร้างถนน คสล.	สำรวจ เขียนแบบ (นายวิรัช นาคคำ)		
แบบแสดง แบบรูปตัดถนน คสล.	ผู้ชำนาญการกองช่าง ตรวจแบบ (นายกิตติพันธ์ มุ่งสุข)		
มาตรฐาน NOT SCALE	เห็นชอบ (นายสัญญา สายสิงห์) ปลัดเทศบาลตำบลหนองแวงแก้มหอม	อนุมัติ (นายวิชาญ รัตนจันทร์) นายกเทศมนตรี เทศบาลตำบลหนองแวงแก้มหอม	
วัน / เดือน / ปี 15 กรกฎาคม 2568	แผ่นที่ A - 005	จำนวนแผ่น 9 แผ่น	




เนื่องในโอกาสพระบาทสมเด็จพระเจ้าอยู่หัวภูมิพลอดุลยเดช
ครองราชสมบัติครบ ๕๐ ปี พุทธศักราช ๒๕๓๔


แบบมาตรฐานงานก่อสร้างของท้องถิ่น

แบบถนน ท.1



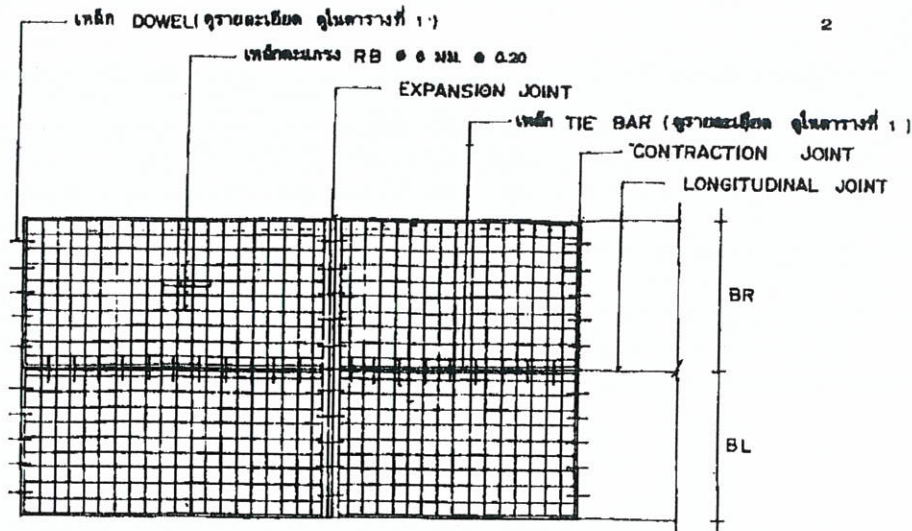




แปลนการวางตะแกรงเหล็ก

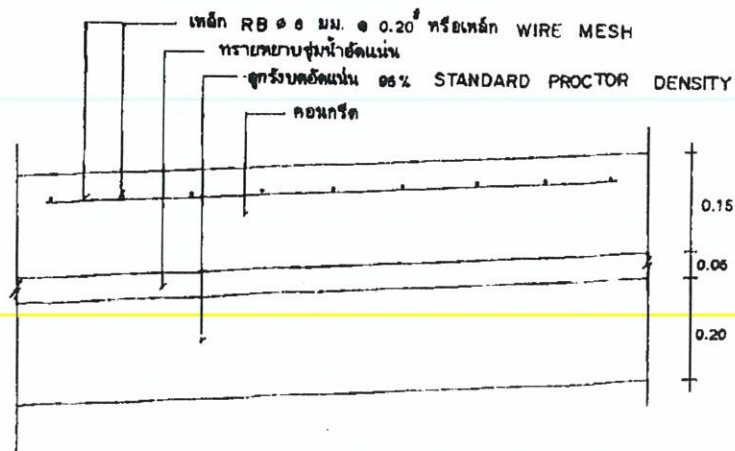

รายละเอียดคานคอนกรีตเสริมเหล็ก

Not to scale

2

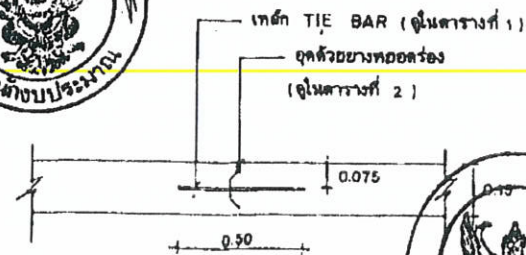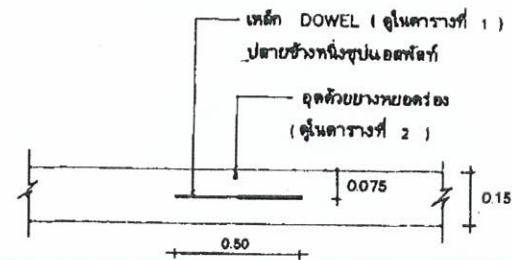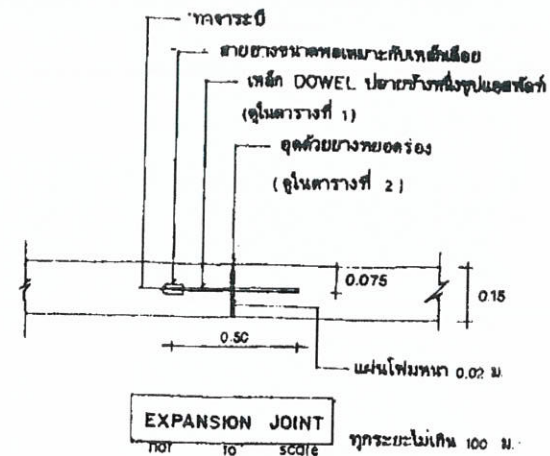

กรมการปกครอง
กระทรวงมหาดไทย

แบบมาตรฐาน

- ถนน ค.ส.ด. หน้า 0.15 ม.

เขียน
นายประวิทย์ บุราณฤทธิ

สถาปนิก สก. ส.

นายพงษ์พันธ์ ยุทธเกษมสันต์

วิศวกร กบ. 5688

นายชาญยุทธ เหล่าวัฒนาถาวร

ตรวจ ประสานคณะทำงาน

นายวิทยา ลิขิตวิภา

ว.ค./ป.

8 ต.ค. 37

แบบเลขที่

ท.1-01

ตารางที่ 1. แสดงขนาดของเหล็กเสริม ที่ใช้กับรอยต่อเพื่อการหดตัวและการขยายตัวของเหล็กปืดที่ใช้กับรอยต่อตามยาว

ความหนาของพื้นถนน T (มม.)	รอยต่อเพื่อการขยายตัว EXPANSION JOINT			รอยต่อเพื่อการหดตัว CONTRACTION JOINT			รอยต่อตามยาว LONGITUDINAL JOINT			ทรายรองพื้น ชั้นน้ำอัดแน่น มม.
	เส้นผ่า ศก. มม.	ความยาว มม.	@ มม.	เส้นผ่า ศก. มม.	ความยาว มม.	@ มม.	เส้นผ่า ศก. มม.	ความยาว มม.	@ มม.	
150 200	RB 19 RB 25	500 500	500 500	RB 15 RB 19	500 500	500 500	DB 18 DB 16	500 500	500 500	50 50

ตารางที่ 2. แสดงขนาดของการเจาะร่อง และการขุดแนวรอยต่อในถนนคอนกรีต

ชนิดของรอยต่อ	ระยะห่างระหว่างรอยต่อ (ม)	ความกว้างของรอยต่อ (มม.)	ความลึกของรอยต่อ (มม.)
รอยต่อเพื่อการหดตัว CONTRACTION JOINT	< 11	10	40
	11 - 15	15	50
	15 - 20	20	50
รอยต่อเพื่อการขยายตัว EXPANSION JOINT	ทุกระยะไม่เกิน 100 เมตร	25	50
รอยต่อตามยาว LONGITUDINAL JOINT	—	10	50

ตารางที่ 3.

กวางจรวงขนาด (ม)	พื้นที่เหล็กเสริมตามยาว ตร. ซม. / เมตร	พื้นที่เหล็กเสริมตามขวาง ตร. ซม. / เมตร
3.00 x 10.00 x 0.15 ม.	1.08	0.33
3.00 x 10.00 x 0.20 ม.	1.44	0.43
3.50 x 10.00 x 0.15 ม.	1.08	0.38
3.50 x 10.00 x 0.20 ม.	1.44	0.61
4.00 x 8.00 x 0.20 ม.	0.88	0.68

หมายเหตุ

- 1 ต้องใช้เครื่อง CONCRETE FINISHER PAVEMENT หรือเครื่องปาดหน้าคอนกรีต ในการแต่งผิวหน้าคอนกรีต
- 2 ต้องใช้ CIRCULAR CUT JOINT แล้วอุดด้วยยางทอยต่อรอง - ตาม ASTM D 1100 หรือแอสฟัลต์ผสมทราย
- 3 ให้น้ำยาปมคอนกรีตหรือกระเบื้องปูพื้นปมอย่างน้อย 28 วัน
- 4 ให้ใช้ตะแกรงเหล็ก WIRE MESH แทนได้ตามตารางที่ 3
- 5 หากทรายการได้ไม่ใช้ให้ขุดออก



กรมการปกครอง
กระทรวงมหาดไทย

แบบมาตรฐาน

- ถนน ค.ศ.๑. หน้า ๐.15 ม.



เขียน

นายประวิทย์ บุราณฤทธิ์

สถาปนิก ๑.๕

นายพงษ์พันธ์ บุณยเกษมสันต์

วิศวกร กย. 5668

นายชาญบุรุษ เท่งวณิชยานาว

ตรวจ ปรานวนคณะท้าว

นายวิชาญ ศิริชาติวาปี


ว.ร./ป.

8 ต.ค. 37


แบบเลขที่

ท.1 - 01




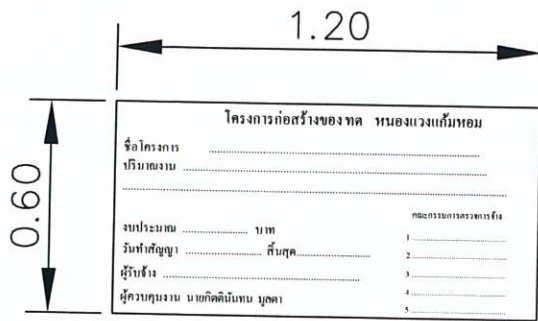

รูปด้านหน้า

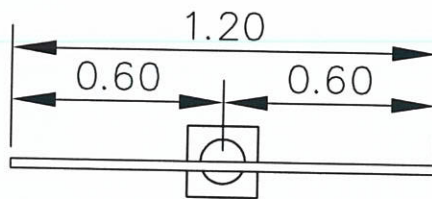

แบบแปลน

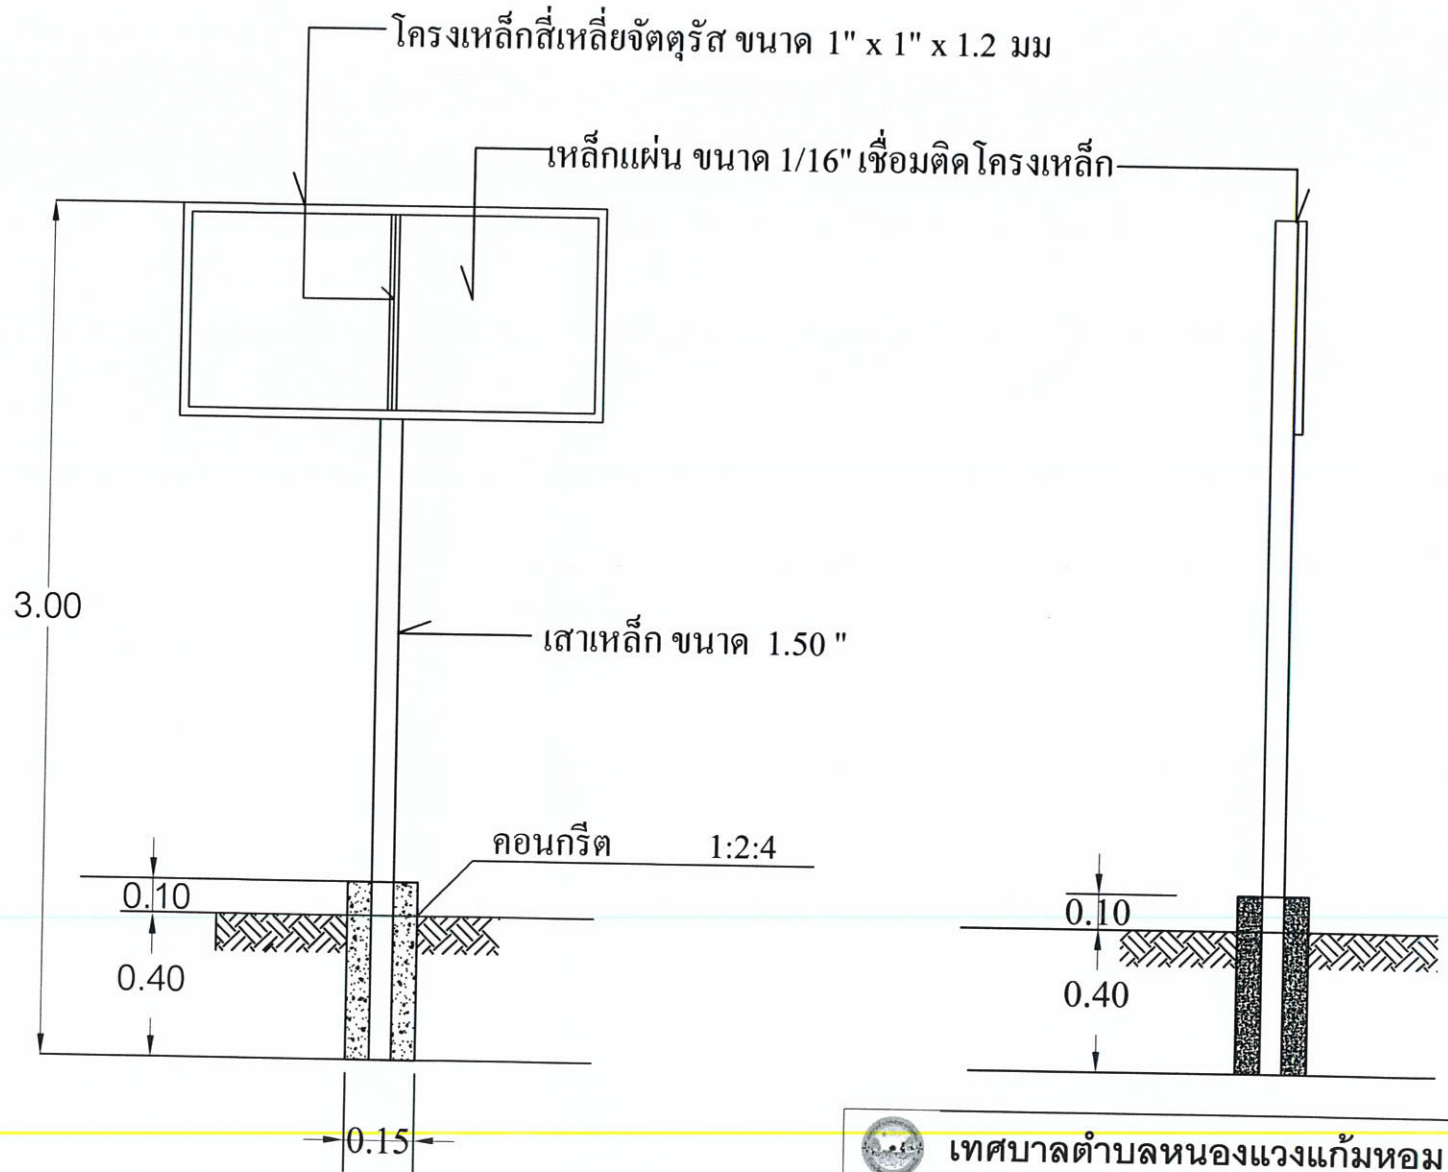

รูปตัด

เทศบาลตำบลหนองแวงแก้มหอม		
โครงการก่อสร้างถนน คสล.	สำรวจเขียนแบบ	(นายวิรัช พันธ์ศิริ)
แบบแสดงป้ายโครงการ	ผู้อำนวยการกองช่างตรวจแบบ	(นายกิตติพนธ์ มุลดา)
มาตราส่วน NOT SCALE	เห็นชอบ	อนุมัติ
วัน / เดือน / ปี 15 กรกฎาคม 2568	(นายสมชาย สายสิงห์) ปลัดเทศบาลตำบลหนองแวงแก้มหอม	(นายโสมศักดิ์ ติงจันนศิริ) นายกเทศมนตรีเทศบาลตำบลหนองแวงแก้มหอม
แผ่นที่ A - 009	จำนวนแผ่น 9 แผ่น	



ประกาศเทศบาลตำบลหนองแวงแก้มหอม
เรื่อง การเปิดเผยราคากลางและการคำนวณราคากลางงานก่อสร้าง

ด้วยเทศบาลตำบลหนองแวงแก้มหอม มีความประสงค์จะดำเนินการจ้างเหมาก่อสร้างถนนคอนกรีตเสริมเหล็ก สายสามแยกแม่สมบัติ ถึงนาแม่ะลิ หมู่ที่ ๑๐ บ้านหนองแวง ตำบลไชยวาน อำเภอไชยวาน จังหวัดอุดรธานี โดยวิธีเฉพาะเจาะจง และเพื่อปฏิบัติตามแนวทางการเปิดเผยรายละเอียดค่าใช้จ่ายเกี่ยวกับการจัดซื้อจัดจ้าง และการคำนวณราคากลาง (ฉบับแก้ไขปรับปรุง) รายละเอียดและปริมาณงานตามแบบแปลนที่ เทศบาลตำบลหนองแวงแก้มหอมกำหนด

ตารางแสดงวงเงินงบประมาณที่ได้รับจัดสรรและราคากลางในงานจ้างก่อสร้าง (แบบ บก.๐๑)

๑. ชื่อโครงการ จ้างเหมาก่อสร้างถนนคอนกรีตเสริมเหล็ก สายสามแยกแม่สมบัติ ถึงนาแม่ะลิ หมู่ที่ ๑๐ บ้านหนองแวง ตำบลไชยวาน อำเภอไชยวาน จังหวัดอุดรธานี
 ๒. หน่วยงานเจ้าของโครงการ เทศบาลตำบลหนองแวงแก้มหอม
 ๓. วงเงินงบประมาณที่ได้รับจัดสรร ๓๓๓,๐๐๐.๐๐ บาท (สามแสนสามหมื่นสามพันบาทถ้วน)
 ๔. ลักษณะงาน (โดยสังเขป) ปริมาณผิวจราจร คสล. ความกว้าง ๔.๐๐ เมตร ความยาว ๑๑๕ เมตร หนา ๐.๑๕ เมตร ไหล่ทางลูกรังข้างละ ๐.๕๐ เมตร หรือมีพื้นที่ คสล. ไม่น้อยกว่า ๔๖๐ ตร.ม. พร้อมป้ายโครงการ จำนวน ๑ ป้าย (ตามแบบมาตรฐานงานก่อสร้างของท้องถิ่น แบบถนน ท.๑)
 ๕. ราคากลางคำนวณ ณ วันที่ ๓๐ กรกฎาคม ๒๕๖๘ เป็นเงิน ๓๓๓,๐๐๐.๐๐ บาท (สามแสนสามหมื่นสามพันบาทถ้วน)
 ๖. บัญชีประมาณการราคากลาง งานทาง
 - ๖.๑ แบบสรุปราคากลางงานก่อสร้างทาง สะพาน และท่อเหลี่ยม ปร.๕ จำนวน ๑ แผ่น
 - ๖.๒ บัญชีประมาณการ ปร.๔ จำนวน ๑ แผ่น
 ๗. รายชื่อคณะกรรมการกำหนดราคากลาง
 ๑. นายกิตตินันท์ มุลตา ตำแหน่ง ผู้อำนวยการกองช่าง ประธานกรรมการ
 ๒. นางสาวประภาวรินทร์ จันทะแจ่ม ตำแหน่ง นักวิชาการเงินและบัญชีชำนาญการพิเศษ กรรมการ
 ๓. จำอากาศเอกวิษณุ นารินทร์ ตำแหน่ง เจ้าพนักงานป้องกันบรรเทาสาธารณภัยฯ กรรมการ/เลขานุการ
- จึงประกาศมาเพื่อให้ทราบโดยทั่วกัน

ประกาศ ณ วันที่ ๔ สิงหาคม พ.ศ. ๒๕๖๘

(นายโกมล พินิจมนตรี)

นายกเทศมนตรีตำบลหนองแวงแก้มหอม