



บันทึกข้อความ

ส่วนราชการ กองช่าง เทศบาลตำบลหนองแวงแก้มหอม

ที่ อต ๗๙๘๐๓/๓๕๔

วันที่ ๑๘ พฤษภาคม ๒๕๖๙

เรื่อง ขออนุมัติใช้ราคากลาง โครงการก่อสร้างถนน คสล.จากหน้าบ้านผู้ใหญ่บ้าน หมู่ที่ ๔ ถึงสามแยกบ้าน นายไพโรจน์ หมู่ที่ ๔ บ้านหนองแวง หมู่ที่ ๔

เรียน นายกเทศมนตรีตำบลหนองแวงแก้มหอม

๑.เรื่องเดิม

ตามคำสั่งเทศบาลตำบลหนองแวงแก้มหอม เลขที่ ๑๓๗/๒๕๖๙ ลงวันที่ ๓๐ เมษายน ๒๕๖๙ เรื่อง แต่งตั้งคณะกรรมการจัดทำแบบรูปราปรายการงานก่อสร้าง คณะกรรมการกำหนดราคากลางงานก่อสร้าง โครงการก่อสร้างถนน คสล.จากหน้าบ้านผู้ใหญ่บ้าน หมู่ที่ ๔ ถึงสามแยกบ้าน นายไพโรจน์ หมู่ที่ ๔ บ้านหนองแวง หมู่ที่ ๔ โดยวิธีเฉพาะเจาะจง นั้น

๒.ข้อเท็จจริง

บัดนี้ คณะกรรมการกำหนดราคากลาง ได้ดำเนินการประชุมพิจารณาและตรวจสอบราคาตามแบบสรุปผลการประเมินราคาค่าก่อสร้างเรียบร้อยแล้ว ตามวาระการประชุมวันที่ ๑๘ พฤษภาคม ๒๕๖๙ พิจารณาแล้วมีมติเห็นชอบราคากลางตามที่เสนอ จึงขออนุมัติใช้เป็นราคากลางสำหรับงานก่อสร้างตามโครงการดังกล่าว ตามรายละเอียดดังนี้

๑.โครงการก่อสร้างถนนคอนกรีตเสริมเหล็ก จากหน้าบ้านผู้ใหญ่บ้าน หมู่ที่ ๔ ถึงสามแยกบ้าน นายไพโรจน์ หมู่ที่ ๔ บ้านหนองแวง ปริมาณงานผิวจราจรความกว้าง ๔.๐๐ เมตร ความยาว ๑๒๑ เมตร ความหนา ๐.๑๕ เมตร ไหล่ทางลูกรังกว้าง ๐.๕๐ เมตร หรือมีพื้นที่ คสล.ไม่น้อยกว่า ๔๘๔ ตารางเมตร (ตามแบบมาตรฐานสำหรับองค์กรปกครองส่วนท้องถิ่น) ราคากลาง ๒๙๐,๐๐๐ บาท (สองแสนเก้าหมื่นบาทถ้วน)

๓.ข้อระเบียบ/กฎหมาย

๓.๑ พระราชบัญญัติเทศบาล พ.ศ.๒๔๙๖ และ แก้ไขเพิ่มเติม (ฉบับที่ ๑๔) พ.ศ. ๒๕๖๒

๓.๒ พระราชบัญญัติการจัดซื้อจัดจ้างและการบริหารพัสดุภาครัฐ พ.ศ. ๒๕๖๐

๓.๓ ประกาศคณะกรรมการราคากลางและขึ้นทะเบียนผู้ประกอบการ เรื่อง หลักเกณฑ์และวิธีการกำหนดราคากลางงานก่อสร้าง ฉบับที่ ๕ ลงวันที่ ๖ กรกฎาคม ๒๕๖๕ แนวทางและวิธีปฏิบัติเกี่ยวกับหลักเกณฑ์การคำนวณราคากลางงานก่อสร้าง

๓.๔ คำสั่งเทศบาลตำบลหนองแวงแก้มหอมเลขที่ ๑๓๗/๒๕๖๙ ลงวันที่ ๓๐ เมษายน ๒๕๖๙

๔.ข้อเสนอแนะ

จึงเรียนมาเพื่อโปรดทราบและลงนามอนุมัติ ใช้เป็นราคากลาง ค่างานก่อสร้างตามโครงการดังกล่าว เพื่อดำเนินการจัดซื้อจัดจ้างตามขั้นตอนต่อไป

ลงชื่อ


ประธานกรรมการ

(นายกิตตินันท์ มูลตา)

ผู้อำนวยการกองช่าง


/ลงชื่อ...

ลงชื่อ  กรรมการ
(นางสาวประภาวริน จันทะแจ่ม)
นักวิชาการเงินและบัญชีชำนาญการพิเศษ


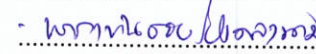
ลงชื่อ  กรรมการ/เลขานุการ
(นายวัชรพงษ์ ผิวดำ)
ผู้ช่วยวิศวกรโยธา


ความเห็นของหัวหน้าเจ้าหน้าที่พัสดุ

.....
.....


ลงชื่อ 
(นางกิริติณัฐเลขา สิงห์มาตย์)
ผู้อำนวยการกองคลัง


ความเห็นปลัดเทศบาลตำบลหนองแวงแก้มหอม

- 
- 

ลงชื่อ 
(นางกิริติณัฐเลขา สิงห์มาตย์)
ผู้อำนวยการกองคลัง รักษาราชการแทน
ปลัดเทศบาลตำบลหนองแวงแก้มหอม
18 ธ.ค. 6๕

ความเห็นนายกเทศมนตรีตำบลหนองแวงแก้มหอม


.....

ลงชื่อ 
(นายโกมล พิณีจมนตรี)
นายกเทศมนตรีตำบลหนองแวงแก้มหอม

แบบสรุปราคากลางงานก่อสร้างทาง สะพาน และท่อเหลี่ยม

ชื่อโครงการ / งานก่อสร้าง โครงการก่อสร้างถนน คอนกรีตเสริมเหล็ก จากหน้าบ้านผู้ใหญ่บ้าน หมู่ที่ 4 ถึงสามแยกบ้านนาขีไฟโรจน์ หมู่ที่ 4
 สถานที่ก่อสร้าง บ้านหนองแซง หมู่ที่ 4 ตำบลไชยวาน อำเภอไชยวาน จังหวัดอุดรธานี
 หน่วยงานเจ้าของโครงการ สำนักงานเทศบาลตำบลหนองแวงแก้มหอม กรมส่งเสริมการปกครองท้องถิ่น
 แบบเลขที่
 กำหนดราคากลางเมื่อวันที่ 18/5/69
 ปริมาณงาน

ผิวจราจรกว้าง 4 เมตร ขาว 121 เมตร หนา 0.15 เมตร ไหล่ทางลูกรังกว้างข้างละ 0.50 เมตร หรือพื้นที่จราจรไม่น้อยกว่า 484 ตร.ม.
 ตามแบบมาตรฐานงานก่อสร้างของท้องถิ่น แบบ ถนน ท.1

ลำดับ	รายการ	รวมค่างานก่อสร้าง	หมายเหตุ
1	ค่างานต้นทุนงานทาง	290,024.79	Factor F - เงินล่วงหน้าจ่าย 0% - เงินประกันผลงานหัก 0% - ดอกเบี้ยเงินกู้ 7% - ค่าภาษีมูลค่าเพิ่ม 7% - พื้นที่ ปกติ
สรุป	รวมเป็นราคาค่าก่อสร้างประมาณ	290,024.79	ระยะเวลาก่อสร้าง 90 วัน
	คิดเป็นราคากลาง (สองแสนเก้าหมื่นบาทถ้วน)	290,000.00	

ระยะทางดำเนินการ 484.000 ตร.ม.

เฉลี่ยราคา ตร.ม.ละ 599.17 บาท

* ใช้การตรวจสอบเงินชดเชยค่าก่อสร้าง(ค่าK)ใช้สูตร $K_{3.4} = 0.30 + 0.10 I/I_0 + 0.35 C/C_0 + 0.10 M/M_0 + 0.15 S/S_0$

คณะกรรมการกำหนดราคากลาง ตามคำสั่งที่ 137/2569 ลงวันวันที่ 30 เมษายน 2569 ได้จัดทำราคากลางเรียบร้อยแล้ว

จึงเรียนมาเพื่อโปรดพิจารณาให้ความเห็นชอบ

 ประมาณราคา

(นายวัชรพงษ์ ผิวคำ)

ผู้ช่วยวิศวกรโยธา

ลงชื่อ  ประธานกรรมการ

(นายกิตตินันท์ มูลตา)

ผู้อำนวยการกองช่าง

ลงชื่อ  กรรมการ

(นางสาวประภาวรินทร์ จันทะแจ่ม)

นักวิชาการเงินและบัญชีชำนาญการพิเศษ

ลงชื่อ  กรรมการ

(นายวัชรพงษ์ ผิวคำ)

ผู้ช่วยวิศวกรโยธา



นายกิตตินันท์ มูลตา)

ผู้อำนวยการกองช่าง

เห็นชอบ


(นางกิริติณัฐเลขา สิงห์มาตย์)

ผู้อำนวยการกองคลัง รักษาราชการ
 ปลัดเทศบาลตำบลหนองแวงแก้มหอม

อนุมัติ



(นายโกมล พินิจมนตรี)

นายกเทศมนตรีตำบลหนองแวงแก้มหอม

แบบสรุปราคากลางงานก่อสร้างทาง สะพาน และท่อเหลี่ยม

ชื่อโครงการ / งานก่อสร้าง โครงการก่อสร้างถนน คอนกรีตเสริมเหล็ก จากหน้าบ้านผู้ใหญ่บ้าน หมู่ที่ 4 ถึงสามแยกบ้านนายไพโรจน์ หมู่ที่ 4
 สถานที่ก่อสร้าง บ้านหนองแซง หมู่ที่ 4 ตำบลไชยวาน อำเภอไชยวาน จังหวัดอุดรธานี
 หน่วยงานเจ้าของโครงการ สำนักงานเทศบาลตำบลหนองแวงแก้มหอม กรมส่งเสริมการปกครองท้องถิ่น
 แบบเลขที่ 0
 ประมาณราคาโดย นายวัชรพงษ์ ฝิวคำ ผู้ช่วยวิศวกรโยธา เมื่อวันที่ 18/5/69

ลำดับ	รายการ	หน่วย	ปริมาณ	ราคาต่อหน่วย	ราคาทุน	Factor F	ราคาต่อหน่วย X FF	ราคากลาง
1	งานดิน							
	1.1	ตร.ม.	484.00			1.3642		
2	งานรองพื้นทาง และพื้นทาง							
	2.1 หนา ซม.	ลบ.ม.	-					
	2.2 งานทรายรองใต้ผิวคอนกรีต หนา 3.39 ซม.	ลบ.ม.	16.41	628.09	10,306.96	1.3642	856.84	14,060.75
3	งานผิวทาง							
	3.1 งานผิวทางพอร์ตแลนด์ซีเมนต์ หนา 15 ซม.	ตร.ม.	484.00	388.80	188,179.20	1.3642	530.40	256,714.06
	3.2 งานรอยต่อเพื่อขยายตามขวาง (Expansion Joint)	ม.	4.00	199.17	796.68	1.3642	271.71	1,086.83
	3.3 งานรอยต่อเพื่อหดตามขวาง (Contraction Joint)	ม.	44.00	87.05	3,830.20	1.3642	118.75	5,225.16
	3.4 งานรอยต่อตามยาว (Longitudinal Joint)	ม.	121.00	64.52	7,806.92	1.3642	88.02	10,650.20
4	งานไหล่ทาง							
	4.1 งานไหล่ทางลูกครึ่งปรับเกลี่ยแต่ง	ลบ.ม.	9.35	179.36	1,677.02	1.3642	244.68	2,287.79
5	งานท่อกลมคอนกรีตเสริมเหล็ก							
	5.1 ขนาด ๑ 0.60 ม. ชั้น 3	ม.		922.54	-	1.3642	1,258.53	-
รวมค่าก่อสร้าง								290,024.79

ผลรวมค่างานต้นทุนงานก่อสร้างทาง

212,596.98

ผลรวมค่างานต้นทุนงานก่อสร้างสะพานและท่อเหลี่ยม

ค่า Factor F งานก่อสร้างทาง

1.3642

ค่า Factor F งานก่อสร้างสะพานและท่อเหลี่ยม

1.2799

ประมาณราคา.....

ตรวจ.....

(นายวัชรพงษ์ ฝิวคำ)

(นายกิตตินันท์ มูลตา)

ผู้ช่วยวิศวกรโยธา

ผู้อำนวยการกองช่าง

ลงชื่อ..... ประธานกรรมการ

ลงชื่อ..... กรรมการ

ลงชื่อ..... กรรมการ

(นายกิตตินันท์ มูลตา)

(นางสาวประภาวริน จันทะแจ่ม)

(นายวัชรพงษ์ ฝิวคำ)

ผู้อำนวยการกองช่าง

นักวิชาการเงินและบัญชีชำนาญการพิเศษ

ผู้ช่วยวิศวกรโยธา

เทศบาลตำบลหนองแวงแก้มหอม กระทรวงมหาดไทย

โครงการก่อสร้างถนน คสล.หน้าบ้านผู้ใหญ่บ้านหมู่ 4 ถึงสามแยกบ้านพ่อไพโรจน์
 สถานที่ก่อสร้าง หนองแซง หมู่ที่ 4 ตำบลไชยวาน อำเภอไชยวาน จังหวัดอุดรธานี
 ปริมาณผิวจราจร คสล. กว้าง 4.00 เมตร ความยาว 121.0 เมตร หนา 0.15 เมตร
 หรือมีพื้นที่ คสล.ไม่น้อยกว่า 484ตร.ม.


(ตามแบบมาตรฐานงานก่อสร้างของท้องถิ่น แบบถนน ท.1)



แผนที่ประเทศไทย

สัญลักษณ์

- ทางรถไฟ
- ถนนกรมทางหลวง
- ถนนโครงการก่อสร้าง
- แม่น้ำ ลำคลอง
- หนองน้ำ ห้วย
- หมู่บ้าน
- วัด โรงเรียน
- จังหวัด อำเภอ

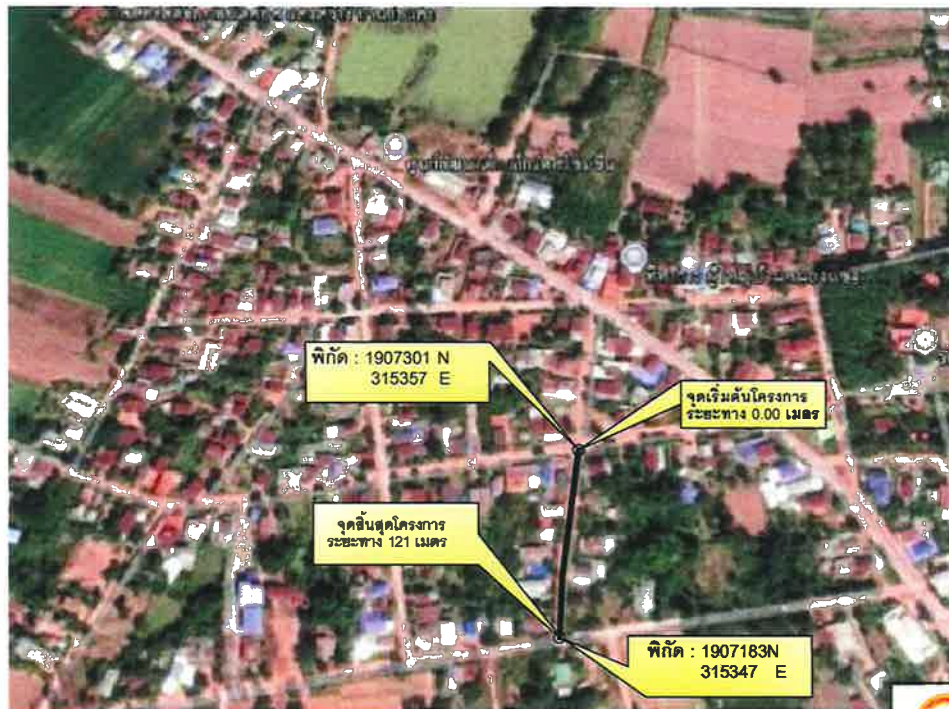

แผนที่สังเขป : บ้านบ่อแก้ว หมู่ที่ 14


สารบัญระวางแผนที่

5753 IV	5754 II	5645 III
5642 IV	5643 IV	5644 IV
5531 IV	5532 IV	5644 III



เทศบาลตำบลหนองแวงแก้มหอม

โครงการก่อสร้างถนน คสล.	สำรวจ เขียนแบบ (นายวิฑูรย์ ธิวจคำ)	
แบบแสดงแผนที่สังเขป	ผู้อำนวยการกองช่าง ตรวจแบบ (นายศักดิ์พงษ์ ฟูงษา)	
มาตรฐาน NOT SCALE	เขียนรูป (นายศิริคุณพงษ์ คุ้มรัมย์)	อนุมัติ
รับ / เดือน / ปี 17 พฤศจิกายน 2568	ผู้อำนวยการกองช่าง ปลัดเทศบาลตำบลหนองแวงแก้มหอม	(นายวิฑูรย์ ธิวจคำ) นายกเทศมนตรี เทศบาลตำบลหนองแวงแก้มหอม
แบบเลขที่ ---/2568	แผ่นที่ A - 001	จำนวนแผ่น 8 แผ่น

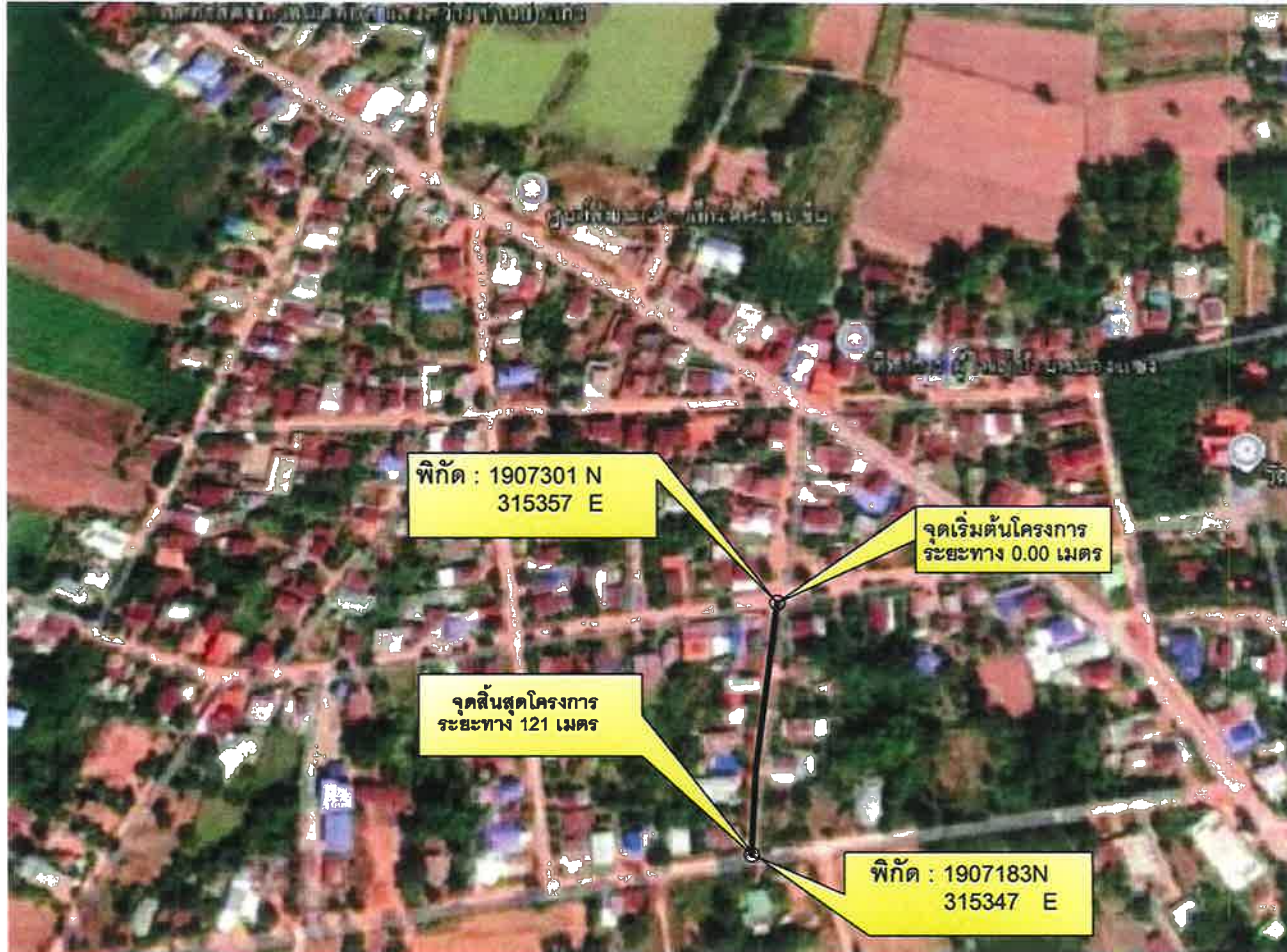

ผังบริเวณโครงการก่อสร้างถนน คสล. หมู่ที่ 4


NOTE

SCALE

 เทศบาลตำบลหนองแวงแก้มหอม			
โครงการ ก่อสร้างถนน คสล.	สำรวจ เขียนแบบ (นายธีรพงษ์ สิงคำ)		
แบบแสดง ผังบริเวณ	ผู้อำนวยการกองช่าง ตรวจแบบ (นายวิไล คุ้มคำ)		
มาตราส่วน NOT SCALE	เงินชงบ (นายศิริดิษฐ์ อุทัยพงศ์) ผู้อำนวยการกองช่าง ปฎิบัติเทศบาลตำบลหนองแวงแก้มหอม	อนุมัติ (นายไม้มงคล คุ้มหนองฮี) นายกเทศมนตรี เทศบาลตำบลหนองแวงแก้มหอม	
วัน / เดือน / ปี 17 พฤศจิกายน 2568			
แบบเลขที่ ----/2568	แผ่นที่ A - 003		จำนวนแผ่น 8 แผ่น



จุดเริ่มต้นโครงการ
ระยะ 0.00 เมตร.

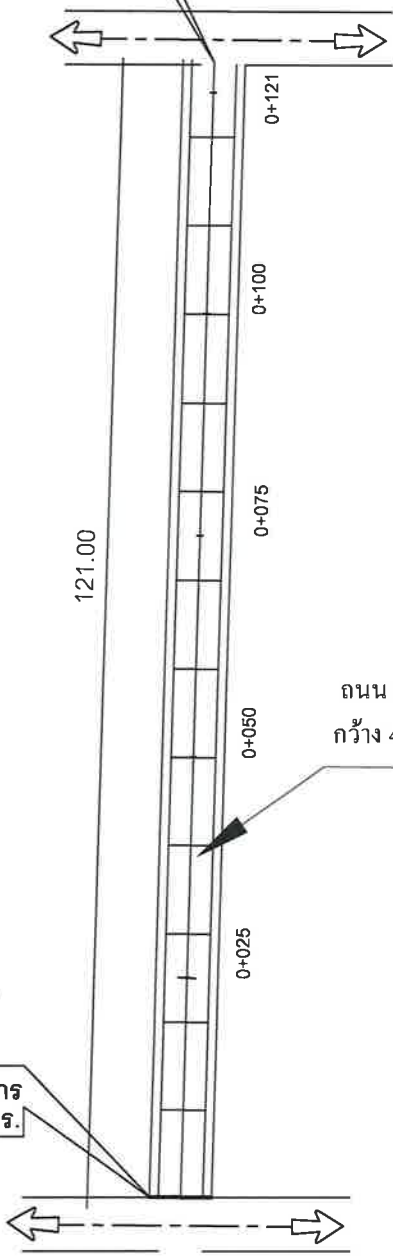

121.00

0+121

0+100

0+075

0+050

0+025


ถนน คสล.ยาว121 เมตร
กว้าง 4.00 ม. ไหล่ทางลูกรังกว้างข้างละ 0.50 ม.

จุดสิ้นสุดโครงการ
ระยะ 121 เมตร.

แปลนถนน คสล. หมู่ที่ 4

NOTE SCALE

เทศบาลตำบลหนองแวงแก้มหอม			
โครงการก่อสร้างถนน คสล.	สำรวจเขียนแบบ	(นายวิฑูรย์ สิวคำ)	
แบบแสดงแบบถนนคอนกรีตเสริมเหล็ก	ผู้อำนวยการโครงการตรวจแบบ	(นายวิฑูรย์ สิวคำ)	
มาตราส่วน NOT SCALE	เห็นชอบ	(นายวิฑูรย์ สิวคำ)	อนุมัติ
วัน / เดือน / ปี 17 พฤศจิกายน 2568	ผู้อำนวยการกองช่าง วิศวกรราชการแทน ปลัดเทศบาลตำบลหนองแวงแก้มหอม	(นายวิฑูรย์ สิวคำ)	(นายวิฑูรย์ สิวคำ) นายกเทศมนตรี เทศบาลตำบลหนองแวงแก้มหอม
แบบเลขที่/2569	แผ่นที่ A - 004		จำนวนแผ่น 8 แผ่น

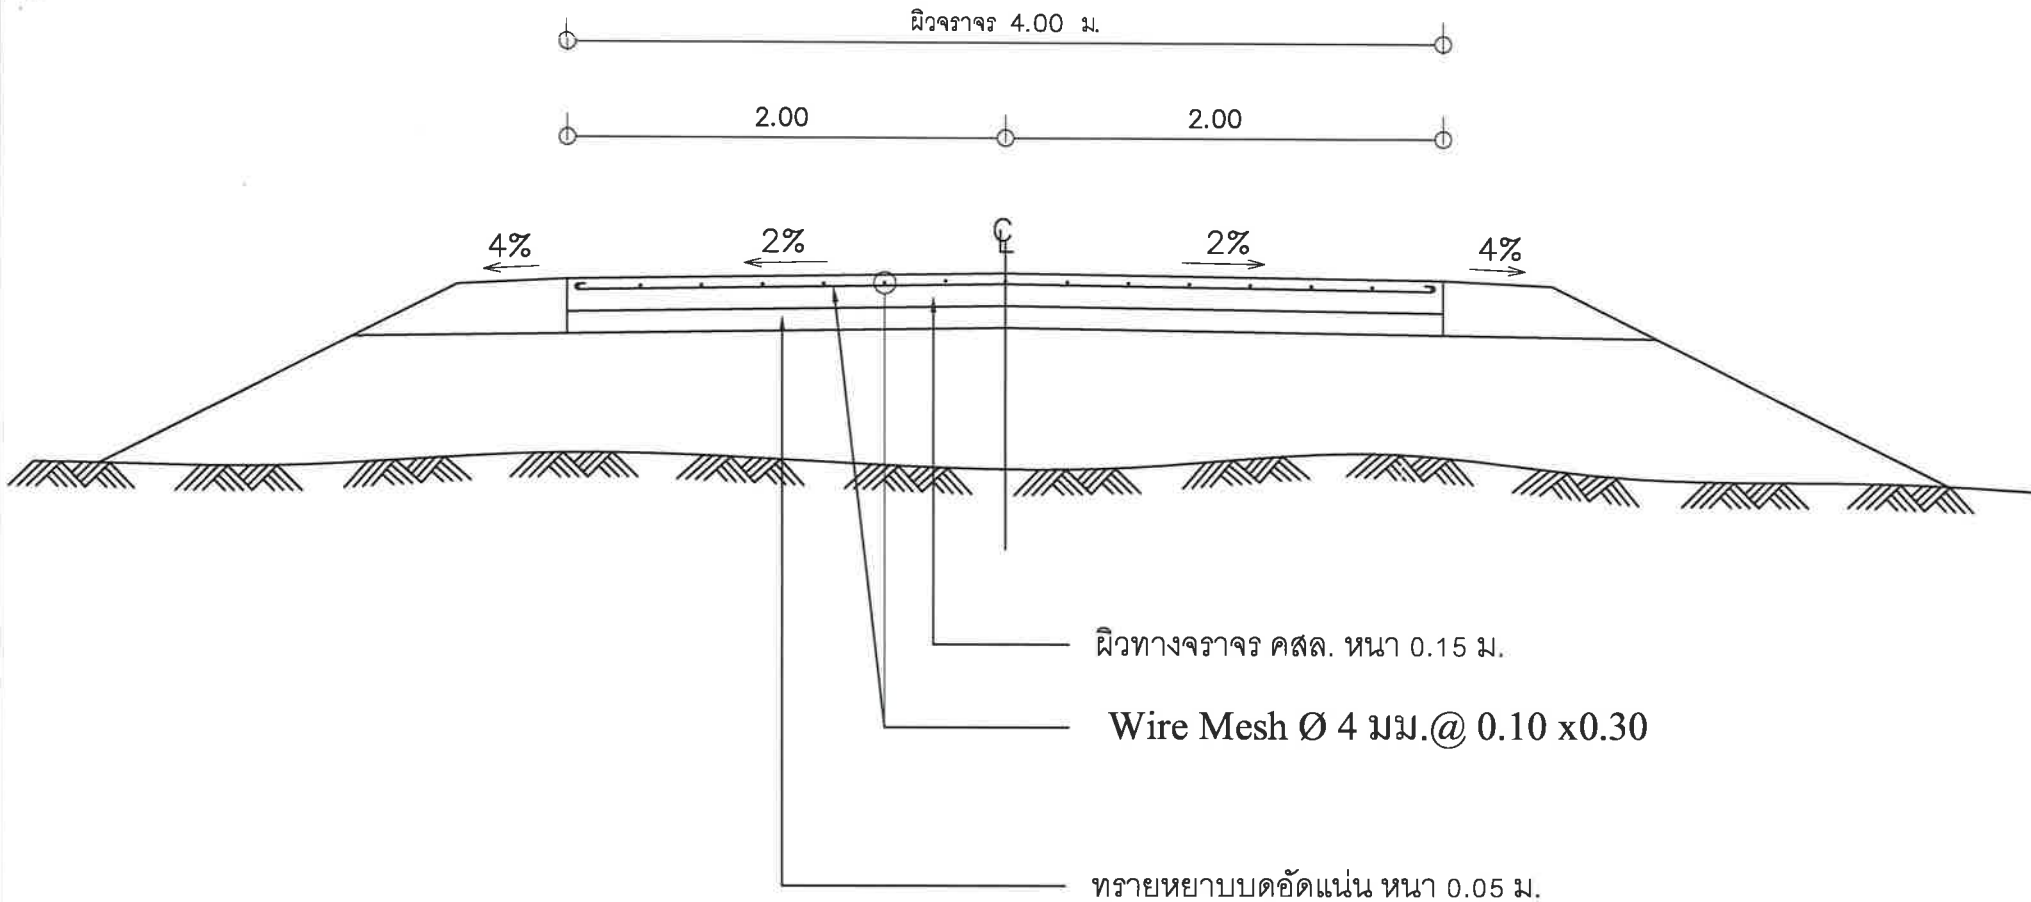

รูปตัดถนน คสล.

NOT TO SCALE

เทศบาลตำบลหนองแวงแก้มหอม		
โครงการ ก่อสร้างถนน คสล.	สำรวจ เขียนแบบ (นายวิระพงษ์ วิเวตคำ)	
แบบแสดง แบบรูปตัดถนน คสล.	ผู้ดำเนินการ ตรวจสอบ (นายวิระพงษ์ วิเวตคำ)	
มาตราส่วน NOT SCALE	เห็นชอบ (นางกัญญาพร พิพนาคย์) ผู้อำนวยการกองช่าง ปลัดเทศบาลตำบลหนองแวงแก้มหอม	อนุมัติ (นายวิมล จิตินันตรี) นายกเทศมนตรี เทศบาลตำบลหนองแวงแก้มหอม
วัน / เดือน / ปี 17 พฤศจิกายน 2568	แบบเลขที่ ----/2569	แผ่นที่ A - 005
		จำนวนแผ่น 8 แผ่น



กรมการปกครอง
กระทรวงมหาดไทย

แบบมาตรฐาน

- ถนน ค.ส.ล. ขนาด ๖.๖ ม.

เขียน

[Signature]

นายประวิทย์ บุรณศิริ

สถาปนิก ส.อ. ๘

นายพงษ์พันธ์ บูรณสัมพันธ์

วิศวกร กษ. ๕๖๘๘

นายชาญฤทธิ์ เสงี่ยมหาญ

สำรวจ ประจําเขตท่าอากาศยาน


นายวิทยา ศิริลาภา

ว.ค.บ. 1


๘ มี.ค. ๓๗ 3

แบบเลขที่


ท. 1 - 01

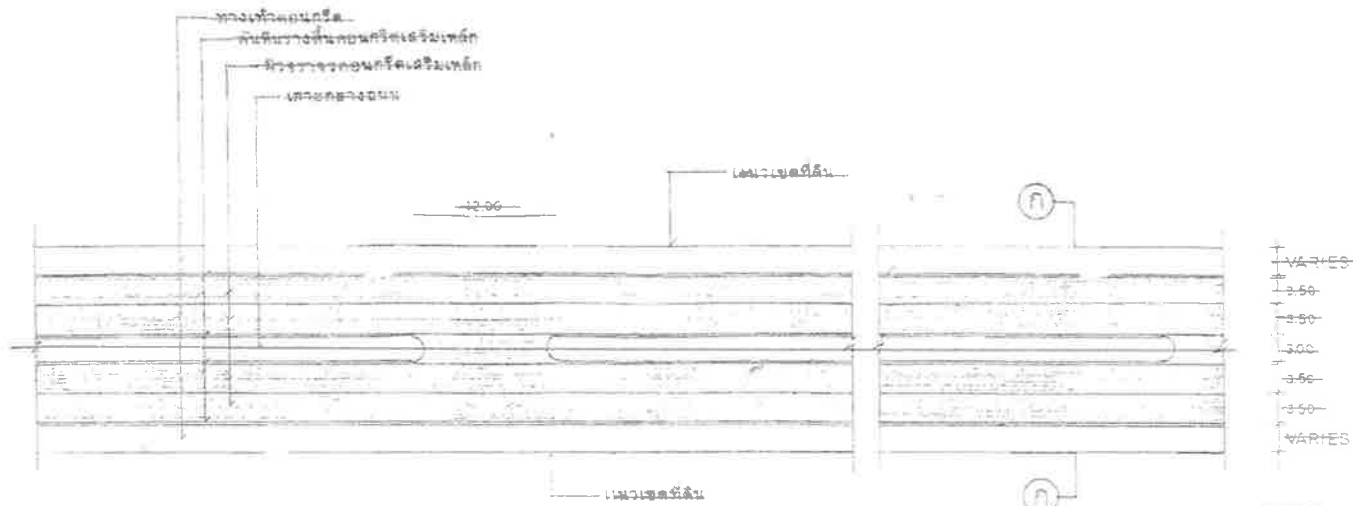

แปลนถนน ค.ส.ล. 1 : 50

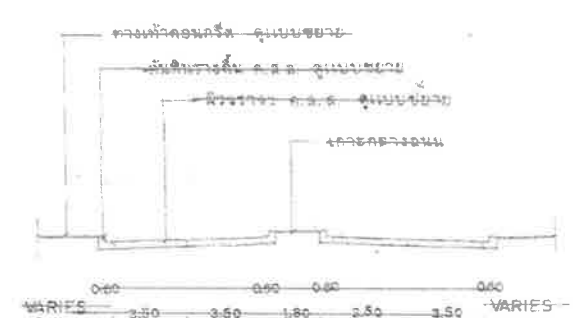


รูปตัด ก-ก 1 : 20

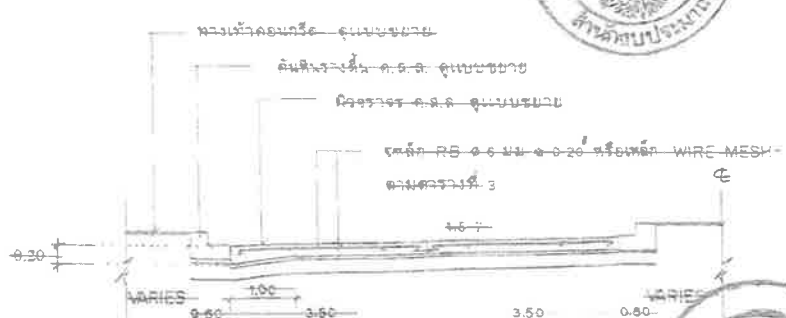


ขยายการผูกเหล็ก 1 : 75





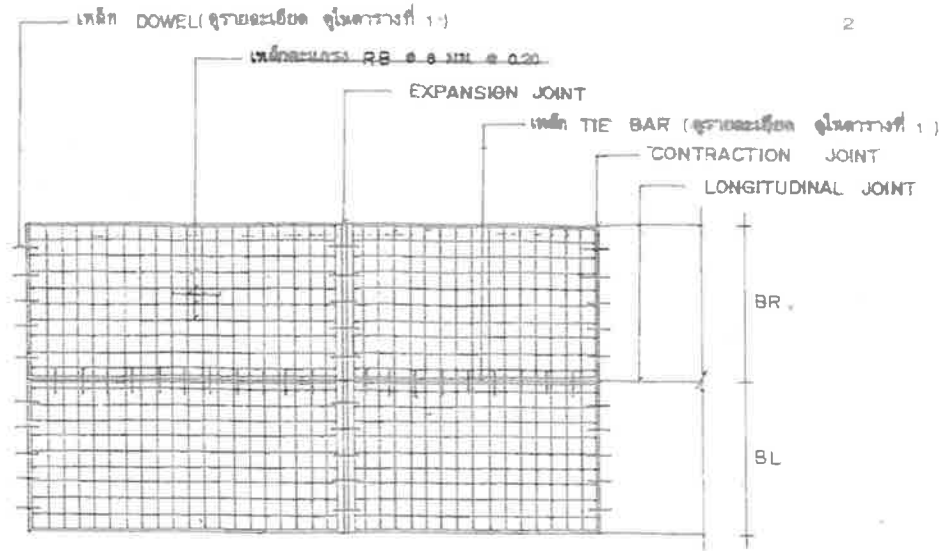

แปลนการวางตะแกรงเหล็ก

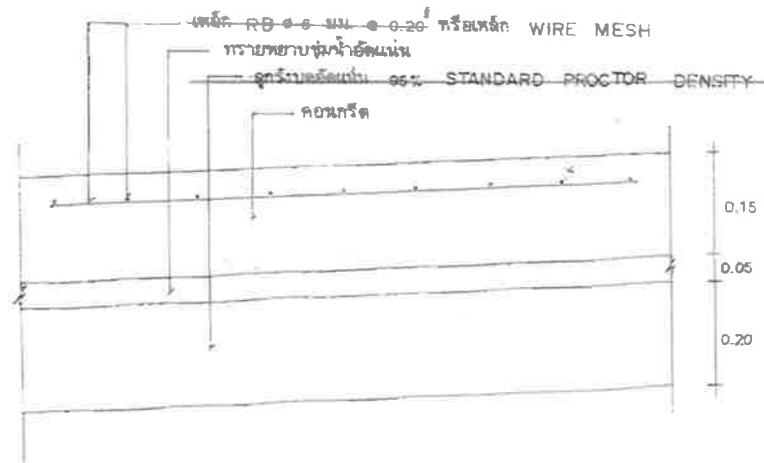

รายละเอียดคอนกรีตเสริมเหล็ก

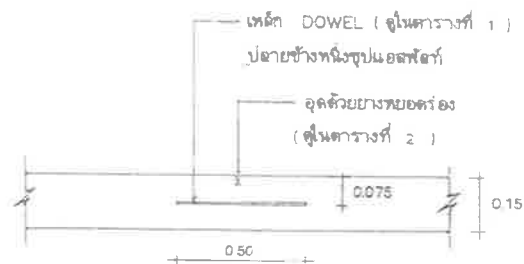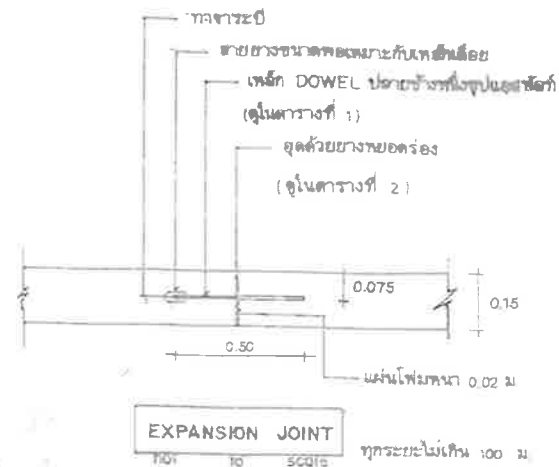

กรมการปกครอง
กระทรวงมหาดไทย

แบบมาตรฐาน

- ถนน ค.ส.ล. หน้า 0.15 ม.

เขียน	
นายประวิทย์ บูรณฤกษ์	
สถาปนิก	ต.ล. ส.

นายพงษ์พันธ์ สุทธิเกษมสันต์
วิศวกร กข. 5668

นายชาญฤทธิ์ เหล่าวิวัฒนาการ
ตรวจ ประสานแผนกช่าง

นายวิเชียร ลิขิตวิภา
ว./ค.ป.

8 ธ.ค. 37

แบบร่างที่

ท.1-01

ตารางที่ 1. แสดงขนาดของเหล็กเชื่อม ที่ใช้กับรอยต่อเพื่อการหดตัวและการขยายตัวของเหล็กบดที่ใช้กับรอยต่อตามยาว

ความหนาของพื้นคอนกรีต T (มม.)	รอยต่อเพื่อการขยายตัว EXPANSION JOINT			รอยต่อเพื่อการหดตัว CONTRACTION JOINT			รอยต่อตามยาว LONGITUDINAL JOINT			ทรายรองพื้น ชั้นนำอัดแน่น มม.
	เส้นผ่า ศ.ก. มม.	ความยาว มม.	@ มม.	เส้นผ่า ศ.ก. มม.	ความยาว มม.	@ มม.	เส้นผ่า ศ.ก. มม.	ความยาว มม.	@ มม.	
150	RB 19	500	500	RB 15	500	500	DB 16	500	500	50
200	RB 25	500	500	RB 19	500	500	DB 16	500	500	50

ตารางที่ 2. แสดงขนาดของการเขาระียง และการขยาแนวรอยต่อในถนนคอนกรีต

ชนิดของรอยต่อ	ระยะห่างระหว่างรอยต่อ (ม.)	ความกว้างของรอยต่อ (มม.)	ความลึกของรอยต่อ (มม.)
รอยต่อเพื่อการหดตัว CONTRACTION JOINT	< 11 11 - 15 15 - 20	10 15 20	40 50 50
รอยต่อเพื่อการขยายตัว EXPANSION JOINT	ทุกระยะไม่เกิน 100 เมตร	25	50
รอยต่อตามยาว LONGITUDINAL JOINT	—	10	50

ตารางที่ 3.

พิจารณาขนาด (ม.)	พื้นที่เหล็กเสริมตามยาว ตร. ซม./เมตร	พื้นที่เหล็กเสริมตามขวาง ตร. ซม./เมตร
3.00 = 10.00 * 0.15 ม.	1.08	0.93
3.00 = 10.00 * 0.20 ม.	1.44	0.43
3.50 = 10.00 * 0.15 ม.	1.08	0.36
3.50 = 10.00 * 0.20 ม.	1.44	0.51
4.00 = 8.00 * 0.20 ม.	0.86	0.58

หมายเหตุ

- 1 ต้องใช้เครื่อง CONCRETE FINISHER PAVEMENT หรือเครื่องปาดหน้าคอนกรีต ในการแต่งผิวหน้าคอนกรีต
- 2 ต้องใช้ CIRCULAR CUT JOINT แล้วผูกด้วยยางทอต่อร่อง - ตาม ASTM D 1100 หรือแอลพีดีผสมทราย
- 3 ให้ใช้ผ้าใยปมคอนกรีตหรือกระสอบชุบน้ำปอมอย่างน้อย 28 วัน
- 4 ให้ใช้ตะแกรงเหล็ก WIRE MESH แทนได้ตามตารางที่ 3.
- 5 พยายามอย่าให้มีโพรง



กรมการปกครอง
กระทรวงมหาดไทย

แบบมาตรฐาน
- ถนน ค.ศ.ศ. ทน 0.15 ม.

เขียน

นายประวิทย์ บูรณฤกษ์

สถาปนิก ผ. ๕

นายพงษ์พันธ์ สุทธเกษมสันต์

วิศวกร ภัย 5668

นายชาญยุทธ ชาติวิมลธรรว

ตรวจ ประสานแผนผังงาน

นายวิชาญ ศิวะศิริวัฒน์

น.ร.น. 3

8 ธ.ค. 37 3

แบบเลขที่

ท. 1 - 01





ประกาศเทศบาลตำบลหนองแวงแก้มหอม

เรื่อง การเปิดเผยราคากลางและการคำนวณราคากลางงานก่อสร้าง

ด้วยเทศบาลตำบลหนองแวงแก้มหอม มีความประสงค์จะดำเนินการจ้างเหมาก่อสร้างถนน คสล. สายจากหน้าบ้านผู้ใหญ่บ้าน หมู่ที่ ๔ ถึงสามแยกบ้านพ่อโพโรจน์ บ้านหนองแขง หมู่ที่ ๔ ตำบลไชยวาน อำเภอไชยวาน จังหวัดอุดรธานี โดยวิธีเฉพาะเจาะจง งบประมาณจ่ายขาดเงินสะสม ประจำปีงบประมาณ ๒๕๖๙ และเพื่อปฏิบัติตามแนวทางการเปิดเผยรายละเอียดค่าใช้จ่ายเกี่ยวกับการจัดซื้อจัดจ้างและการคำนวณราคากลาง (ฉบับแก้ไขปรับปรุง) รายละเอียดและปริมาณงานตามแบบแปลนที่ เทศบาลตำบลหนองแวงแก้มหอมกำหนด

ตารางแสดงวงเงินงบประมาณที่ได้รับจัดสรรและราคากลางในงานจ้างก่อสร้าง (แบบ บก.๐๑)

๑. ชื่อโครงการ จ้างเหมาก่อสร้างถนน คสล. สายจากหน้าบ้านผู้ใหญ่บ้าน หมู่ที่ ๔ ถึงสามแยกบ้านพ่อโพโรจน์ บ้านหนองแขง หมู่ที่ ๔ ตำบลไชยวาน อำเภอไชยวาน จังหวัดอุดรธานี
๒. หน่วยงานเจ้าของโครงการ เทศบาลตำบลหนองแวงแก้มหอม
๓. วงเงินงบประมาณที่ได้รับจัดสรร ๒๙๐,๐๐๐.๐๐ บาท (สองแสนเก้าหมื่นบาทถ้วน)
๔. ลักษณะงาน (โดยสังเขป) ปริมาณงาน ผิวจราจรความกว้าง ๔.๐๐ เมตร ความยาว ๑๒๑ เมตร ความหนา ๐.๑๕ เมตร ไหล่ทางลูกรังกว้างข้างละ ๐.๕๐ เมตร หรือมีพื้นที่ คสล. ไม่น้อยกว่า ๔๘๔ ตารางเมตร (ตามแบบมาตรฐานสำหรับองค์กรปกครองส่วนท้องถิ่น)
๕. ราคากลางคำนวณ ณ วันที่ ๑๘ พฤษภาคม ๒๕๖๙ เป็นเงิน ๒๙๐,๐๐๐.๐๐ บาท (สองแสนเก้าหมื่นบาทถ้วน)
๖. บัญชีประมาณการราคากลาง งานทาง
 - ๖.๑ แบบสรุปราคากลางงานก่อสร้างทาง สะพาน และท่อเหลี่ยม ปร.๕ จำนวน ๑ แผ่น
 - ๖.๒ บัญชีประมาณการ ปร.๔ จำนวน ๑ แผ่น
๗. รายชื่อคณะกรรมการกำหนดราคากลาง
 - ๑.นายกิตตินันท์ มูลตา ตำแหน่ง ผู้อำนวยการกองช่าง ประธานกรรมการ
 - ๒.นางสาวประภาวริน จันทะแจ่ม ตำแหน่ง นักวิชาการเงินและบัญชีชำนาญการพิเศษ กรรมการ
 - ๓.นายวัชรพงษ์ ผิวดำ ตำแหน่ง ผู้ช่วยวิศวกรโยธา กรรมการ/เลขานุการ

จึงประกาศมาเพื่อให้ทราบโดยทั่วกัน

ประกาศ ณ วันที่ ๑๘ พฤษภาคม พ.ศ. ๒๕๖๙

(นายโกมล พินิจมนตรี)

นายกเทศมนตรีตำบลหนองแวงแก้มหอม