



บันทึกข้อความ

ส่วนราชการ กองช่าง เทศบาลตำบลหนองแวงแก้มหอม

ที่ อต ๗๙๘๐๓/๓๕๖

วันที่ ๑๘ พฤษภาคม ๒๕๖๙

เรื่อง ขออนุมัติใช้ราคากลาง โครงการก่อสร้างถนน คสล.สายสามแยกหนองจานไปวัดป่าหนองแวง หมู่ที่ ๕

เรียน นายกเทศมนตรีตำบลหนองแวงแก้มหอม

๑.เรื่องเดิม

ตามคำสั่งเทศบาลตำบลหนองแวงแก้มหอม เลขที่ ๑๓๘/๒๕๖๙ ลงวันที่ ๓๐ เมษายน ๒๕๖๙ เรื่อง แต่งตั้งคณะกรรมการจัดทำแบบรูปายการงานก่อสร้าง คณะกรรมการกำหนดราคากลางงานก่อสร้าง โครงการก่อสร้างถนน คสล. สายสามแยกหนองจานไปวัดป่าหนองแวง หมู่ที่ ๕ บ้านหนองแวง หมู่ที่ ๕ ตำบลไชยวาน อำเภอไชยวาน จังหวัดอุดรธานี โดยวิธีเฉพาะเจาะจง นั้น

๒.ข้อเท็จจริง

บัดนี้ คณะกรรมการกำหนดราคากลาง ได้ดำเนินการประชุมพิจารณาและตรวจสอบราคาตามแบบสรุปผลการประเมินราคาค่าก่อสร้างเรียบร้อยแล้ว ตามวาระการประชุมวันที่ ๑๘ พฤษภาคม ๒๕๖๙ พิจารณาแล้วมีมติเห็นชอบราคากลางตามที่เสนอ จึงขออนุมัติใช้เป็นราคากลางสำหรับงานก่อสร้างตามโครงการดังกล่าว ตามรายละเอียดดังนี้

๑.โครงการก่อสร้างถนนคอนกรีตเสริมเหล็ก สายสามแยกหนองจานไปวัดป่าหนองแวง หมู่ที่ ๕ ปริมาณงานพิจารณาความกว้าง ๔.๐๐ เมตร ความยาว ๙๗ เมตร ความหนา ๐.๑๕ เมตร หรือมีพื้นที่จราจรไม่น้อยกว่า ๓๘๘ ตารางเมตร (ตามแบบมาตรฐานองค์การปกครองส่วนท้องถิ่น) ราคากลาง ๒๓๖,๐๐ บาท (สองแสนสามหมื่นหกพันบาทถ้วน)

๓.ข้อระเบียบ/กฎหมาย

- ๓.๑ พระราชบัญญัติเทศบาล พ.ศ.๒๔๙๖ และ แก้ไขเพิ่มเติม (ฉบับที่ ๑๔) พ.ศ. ๒๕๖๒
- ๓.๒ พระราชบัญญัติการจัดซื้อจัดจ้างและการบริหารพัสดุภาครัฐ พ.ศ. ๒๕๖๐
- ๓.๓ ประกาศคณะกรรมการราคากลางและขึ้นทะเบียนผู้ประกอบการ เรื่อง หลักเกณฑ์และวิธีการกำหนดราคากลางงานก่อสร้าง ฉบับที่ ๕ ลงวันที่ ๖ กรกฎาคม ๒๕๖๕ แนวทางและวิธีปฏิบัติเกี่ยวกับหลักเกณฑ์การคำนวณราคากลางงานก่อสร้าง

๓.๔ คำสั่งเทศบาลตำบลหนองแวงแก้มหอมเลขที่ ๑๓๘/๒๕๖๙ ลงวันที่ ๓๐ เมษายน ๒๕๖๙

๔.ข้อเสนอแนะ

จึงเรียนมาเพื่อโปรดทราบและลงนามอนุมัติ ใช้เป็นราคากลาง ค่างานก่อสร้างตามโครงการดังกล่าว เพื่อดำเนินการจัดซื้อจัดจ้างตามขั้นตอนต่อไป


ลงชื่อ


ประธานกรรมการ

(นายกิตตินันท์ มูลตา)

ผู้อำนวยการกองช่าง

/ลงชื่อ...


ลงชื่อ  กรรมการ
(นางสาวประภาวรินทร์ จันทะแจ่ม)
นักวิชาการเงินและบัญชีชำนาญการพิเศษ

ลงชื่อ  กรรมการ/เลขานุการ
(นายวัชรพงษ์ ผิวดำ)
ผู้ช่วยวิศวกรโยธา

ความเห็นของหัวหน้าเจ้าหน้าที่พัสดุ

.....
.....


ลงชื่อ


(นางกীরติณัฐเลขา สิงห์มาตย์)
ผู้อำนวยการกองคลัง

ความเห็นปลัดเทศบาลตำบลหนองแวงแก้มหอม



ลงชื่อ


(นางกীরติณัฐเลขา สิงห์มาตย์)
ผู้อำนวยการกองคลัง รักษาราชการแทน
ปลัดเทศบาลตำบลหนองแวงแก้มหอม

ความเห็นนายกเทศมนตรีตำบลหนองแวงแก้มหอม

.....
.....

ลงชื่อ


(นายโกมล พิณจมนตรี)
นายกเทศมนตรีตำบลหนองแวงแก้มหอม

แบบสรุปราคากลางงานก่อสร้างทาง สะพาน และท่อเหลี่ยม

ชื่อโครงการ / งานก่อสร้าง โครงการก่อสร้างถนน คอนกรีตเสริมเหล็ก สายสามแยกหนองจานไปวัดป่าหนองแวง หมู่ที่ 5
 สถานที่ก่อสร้าง บ้านหนองแวง หมู่ที่ 5 ตำบลไชยวาน อำเภอไชยวาน จังหวัดอุดรธานี
 หน่วยงานเจ้าของโครงการ สำนักงานเทศบาลตำบลหนองแวงแก้มหอม กรมส่งเสริมการปกครองท้องถิ่น
 แบบเลขที่
 กำหนดราคากลางเมื่อวันที่ 18/5/69
 ปริมาณงาน

ผิวจราจรกว้าง 4 ม. ขาว 97.00 ม. หนาเฉลี่ย 0.15 ม. หรือพื้นที่ผิวจราจรไม่น้อยกว่า 388 ตร.ม.

ตามแบบมาตรฐานงานก่อสร้างของท้องถิ่น แบบ ถนน ท.1

| ลำดับ | รายการ | รวมค่างานก่อสร้าง | หมายเหตุ |
|-------|---|-------------------|---|
| 1 | ค่างานต้นทุนงานทาง | 236,000.75 | Factor F - เงินล่วงหน้าจ่าย 0% - เงินประกันผลงานหัก 0% - ดอกเบี้ยเงินกู้ 7% - ค่าภาษีมูลค่าเพิ่ม 7% - พื้นที่ ปกติ |
| สรุป | รวมเป็นราคาค่าก่อสร้างประมาณ | 236,000.75 | ระยะเวลาก่อสร้าง 90 วัน |
| | คิดเป็นราคากลาง (สองแสนสามหมื่นหกพันบาทถ้วน) | 236,000.00 | |

ระยะทางดำเนินการ 388.000 ตร.ม.

เฉลี่ยราคา ตร.ม.ละ 608.25 บาท

* ใช้การตรวจสอบเงินชดเชยค่าก่อสร้าง(ค่าK)ใช้สูตร $K3.4 = 0.30 + 0.10 Iy/Io + 0.35 Cx/Co + 0.10 Mx/Mo + 0.15 Sx/So$

คณะกรรมการกำหนดราคากลาง ตามคำสั่งที่ 138/2569 ลงวันวันที่ 30 เมษายน 2569 ได้จัดทำราคากลางเรียบร้อยแล้ว

จึงเรียนมาเพื่อโปรดพิจารณาให้ความเห็นชอบ

 ประมาณราคา

(นายวัชรพงษ์ ผิวดำ)

ผู้ช่วยวิศวกรโยธา

ลงชื่อ  ประธานกรรมการ

(นายกิตตินันท์ มูลตา)

ผู้อำนวยการกองช่าง

ลงชื่อ  กรรมการ

(นางสาวประภาวริน จันทะแจ่ม)

นักวิชาการเงินและบัญชีชำนาญการพิเศษ


ลงชื่อ  กรรมการ

(นายวัชรพงษ์ ผิวดำ)

ผู้ช่วยวิศวกรโยธา

เห็นชอบ

อนุมัติ

 ตรวจสอบ


(นายกิตตินันท์ มูลตา)

ผู้อำนวยการกองช่าง

(นางกิริติษฐา เลขา สิงห์มาตย์)

ผู้อำนวยการกองคลัง รักษาราชการ

ปลัดเทศบาลตำบลหนองแวงแก้มหอม

 (นายโกมล พิณจมนตรี)

นายกเทศมนตรีตำบลหนองแวงแก้มหอม

เทศบาลตำบลหนองแวงแก้มหอม กระทรวงมหาดไทย


โครงการก่อสร้างถนน คสล. สายจากหนองจานไปวัดป่าหนองแวง
 สถานที่ก่อสร้าง บ้านหนองแวง หมู่ที่ 5 ตำบลไชยวาน อำเภอไชยวาน จังหวัดอุดรธานี
 ปริมาณผิวจราจร คสล. กว้าง 4 เมตร ความยาว 97 เมตร หนา 0.15 เมตร
 หรือมีพื้นที่ คสล. ไม่น้อยกว่า 388 ตร.ม.
 (ตามแบบมาตรฐานงานก่อสร้างของท้องถิ่น แบบถนน ท.1)



แผนที่ประเทศไทย

สัญลักษณ์

- +++++ ทหารรถไฟ
- ถนนกรมทางหลวง
- ถนนโครงการก่อสร้าง
- แม่น้ำ ลำคลอง
- หนองน้ำ ห้วย
- หมู่บ้าน
- วัด โรงเรียน
- จังหวัด อำเภอ

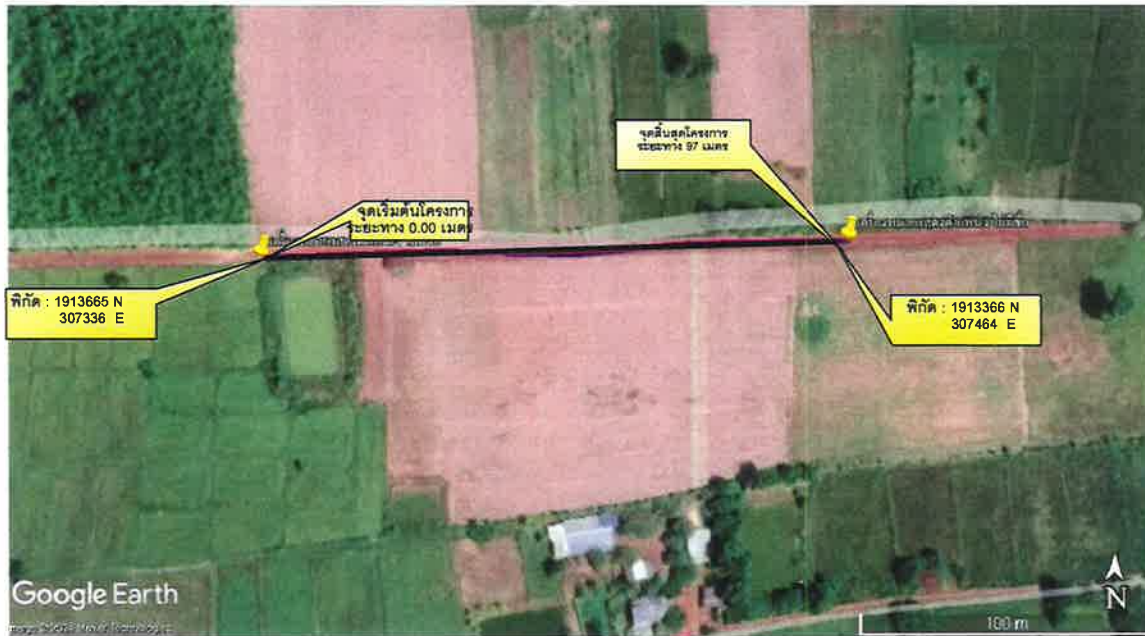

แผนที่สังเขป : บ้านหนองแวง หมู่ที่ 5

สารบัญระวางแผนที่


| | | |
|---------|---------|----------|
| 5753 IV | 5754 II | 5645 III |
| 5642 IV | 5643 IV | 5644 IV |
| 5531 IV | 5532 IV | 5644 III |

| | | |
|---|---|--|
|  เทศบาลตำบลหนองแวงแก้มหอม | | |
| แบบเลขที่/2568 | แผ่นที่ A-001 | จำนวนแผ่น 8 แผ่น |



จุดสิ้นสุดโครงการ
ระยะ 97 เมตร.

เชื่อมถนน คสล.เดิม

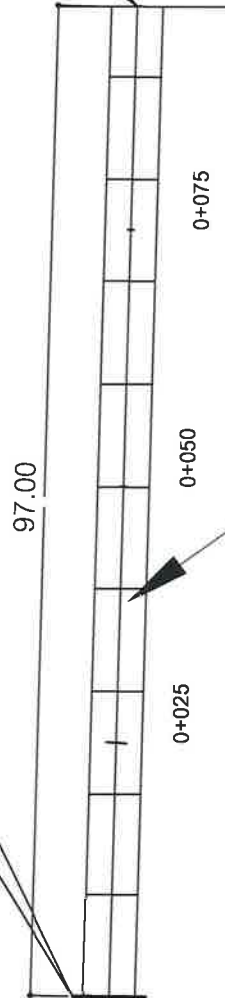

ถนน คสล.ยาว97 เมตร
กว้าง 4.00 ม.

จุดเริ่มต้นโครงการ
ระยะ 0.00 เมตร.

เชื่อมถนน คสล.เดิม


แปลนถนน คสล. หมู่ที่ 5

NOTE

SCALE

| เทศบาลตำบลหนองแวงแก้มหอม | | |
|---------------------------------------|---|--|
| วัน / เดือน / ปี 17 พฤศจิกายน 2568 | | |
| แบบเลขที่/2569 | แผ่นที่ A - 001 | จำนวนแผ่น 8 แผ่น |

แบบรูปตัดมาตรฐาน ถนนคอนกรีต เสริมเหล็ก ขนาด 4.00 เมตร

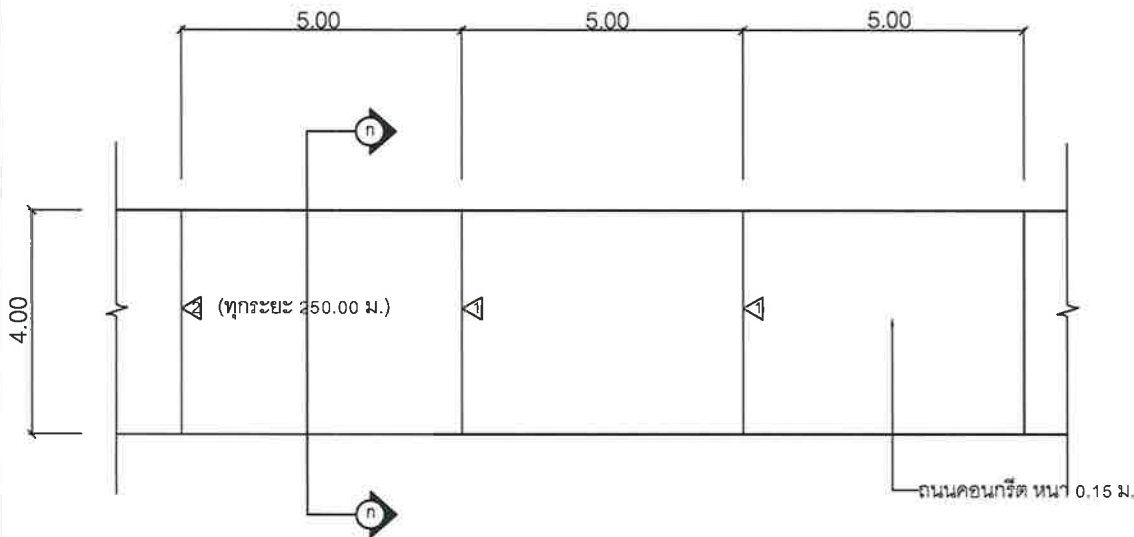

△ CONSTRUCTION JOINT
△ EXPANSION JOINT

แปลนถนนคอนกรีตเสริมเหล็ก


มาตราส่วน

1:275

ข้อกำหนดคุณสมบัติวัสดุก่อสร้าง

- ปูนซีเมนต์
ปูนซีเมนต์ที่ใช้จะต้องเป็นปูนซีเมนต์ปอร์ตแลนด์ประเภทหนึ่งหรือประเภทยี่สามมีคุณสมบัติตามมาตรฐานผลิตภัณฑ์อุตสาหกรรม มอก. 15
- มวลรวมละเอียด (ทราย) ให้เป็นไปตาม มทต. 216 : มาตรฐานวัสดุมวลรวมสำหรับผิวจราจรคอนกรีต
- มวลรวมหยาบ (หินหรือกรวด) ให้เป็นไปตาม มทต. 216 : มาตรฐานวัสดุมวลรวมสำหรับผิวจราจรคอนกรีต
- น้ำ
 - น้ำที่ใช้ผสมคอนกรีตให้ใช้น้ำประปา
 - ในกรณีที่หาน้ำประปาไม่ได้ ต้องเป็นน้ำจืดที่สะอาด ปราศจากสารที่เป็นอันตรายต่อคอนกรีตและเหล็กเสริม และต้องมีคุณสมบัติเป็นไปตาม มทต.(ท) 104 : มาตรฐานการทดสอบหาค่าน้ำที่ใช้ในงานคอนกรีต
- กำลังอัดคอนกรีต
ให้เป็นไปตาม มทต. 231- 2562 โดยให้กำลังอัดประลัยของแท่งคอนกรีตมาตรฐาน รูปลูกบาศก์ขนาด 15x15x15 ซม. ต้องไม่น้อยกว่า 325 กก./ลบม.เมตร และที่อายุครบ 28 วัน ต้องไม่น้อยกว่าไม่น้อยกว่า 240 กก./ตร.ซม. คอนกรีตที่หล่อเสร็จ ต้องทำการบ่มต่อเนื่องกัน ไม่น้อยกว่า 7 วัน
- เหล็กเสริม ใช้เหล็กมาตรฐาน มอก. 23 และ มอก. 24 มาตรฐานงานเหล็กเส้นคอนกรีตให้เป็นไปตาม มทต. 217 - 2562 เหล็กเสริมใช้เหล็กเส้นกลมชนิด SR - 24
- การตั้งผิวหน้าคอนกรีต ให้ทำเมื่อคอนกรีตเริ่มแข็งตัวแล้วโดยใช้ไม้กวาดหรือแปรงกวาดตามที่ผู้ควบคุมงานเห็นชอบแล้ว ให้กวาดด้านขวางถนนจากขอบหนึ่งไปยังอีกขอบหนึ่งอย่างสม่ำเสมอและให้เหลื่อมกัน โดยตั้งฉากกับแนวศูนย์กลางถนน และร่องที่เกิดจะต้องลึกไม่เกิน 2 มม.
- มิติต่างๆเป็นเมตร นอกจากระบุเป็นอย่างอื่น
- ความหนาของชั้นลูกรังปรับระดับคันทางเดิม ขึ้นอยู่กับระดับถนนที่จะก่อสร้างตามที่กำหนดในแบบสำรวจเฉพาะงาน
- กระดานชนวนอ้อยชุบน้ำมันดินจะต้องไม่ปลิ้นและมีความยึดหยุ่นมีแอสฟัลท์เป็นส่วนประกอบ และในรอย ต่อแต่ละรอยจะต้องเป็นแผ่นเดียวตลอด หากในรอยต่อเดียวกันต้องใช้มากกว่าหนึ่งแผ่นจะต้องเป็นปลายที่ต่อกันให้สนิทแน่น

| เทศบาลตำบลหนองแวงแก้มหอม | | |
|---------------------------------------|---|---|

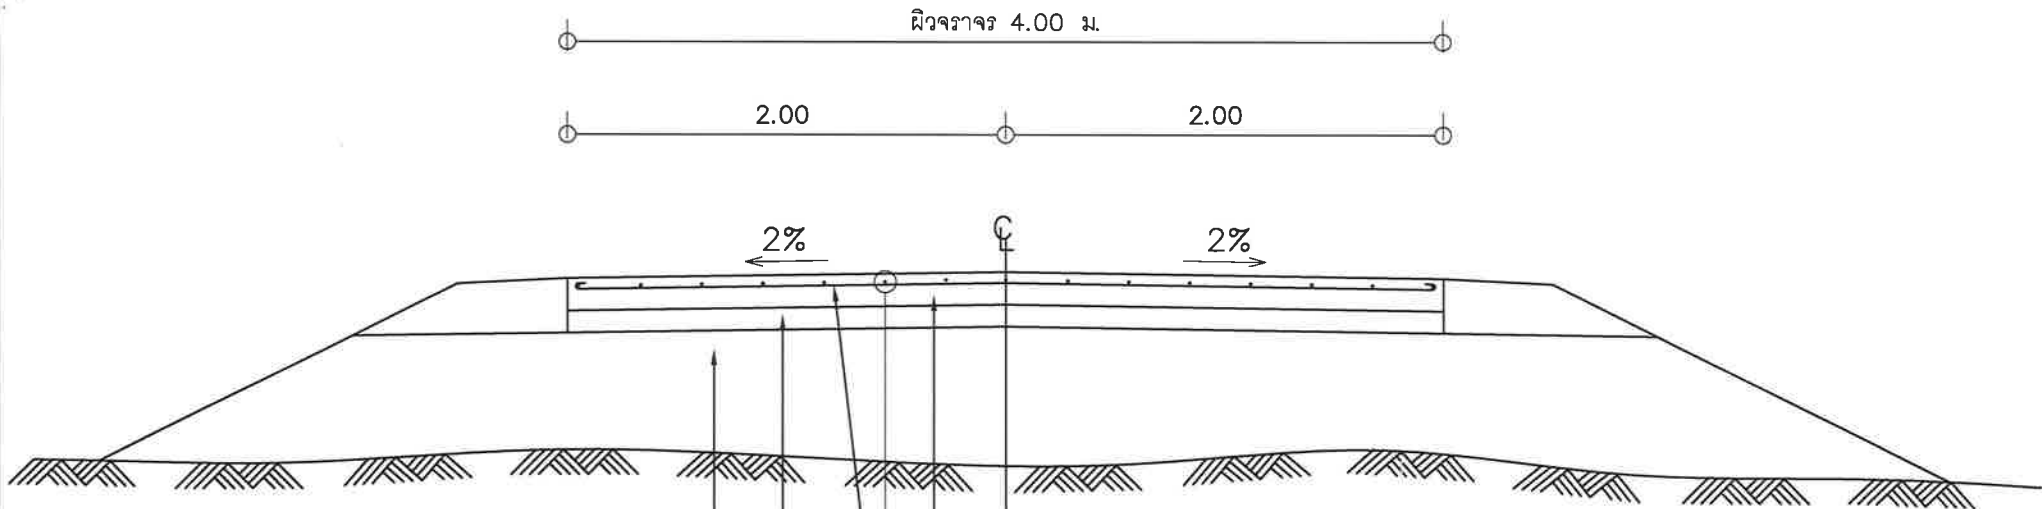

ผิวทางจราจร คสล. หนา 0.15 ม.

Wire Mesh Ø 4 มม. @ 0.20 x 0.20


ทรายหยาบอัดแน่น หนา 0.05 ม.

คันทางเดิมอัดแน่น < 35 % Standard Proctor Density


รูปตัดถนน คสล.

NOT TO SCALE

| เทศบาลตำบลหนองแวงแก้มหอม | | |
|---------------------------------------|---|--|
| วัน / เดือน / ปี 17 พฤศจิกายน 2568 | แบบเลขที่/2568 | แผ่นที่ A - 001 |
| | | จำนวนแผ่น 8 แผ่น |

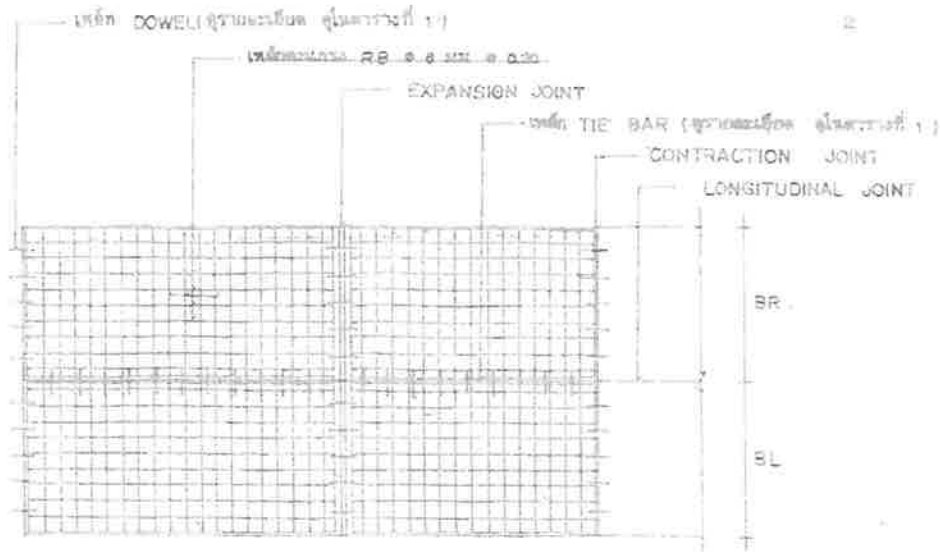

แปลนการวางตะแกรงเหล็ก

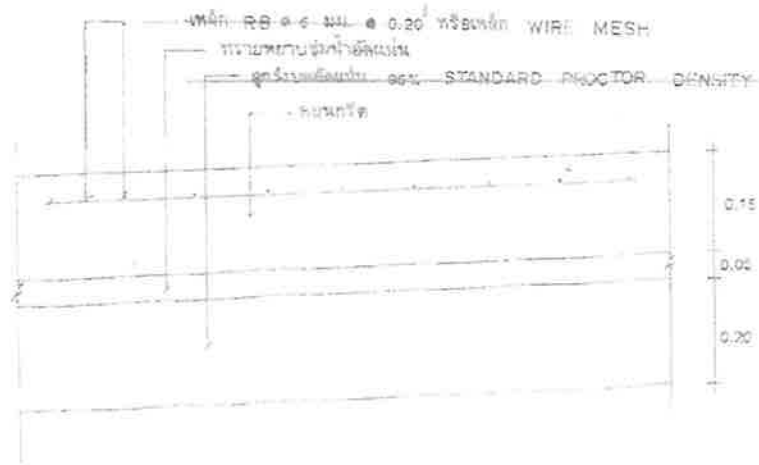

รายละเอียดคานคอนกรีตเสริมเหล็ก

NOT TO SCALE

2



LONGITUDINAL JOINT



กรมการปกครอง
กระทรวงมหาดไทย

แบบมาตรฐาน

- ตาม ค.ร.ป. หน้า 0.15 ม.

เขียน

ตรวจสอบโดย วิศวกร

สถาปนิก

นายพงษ์พันธ์ ฤกษ์น้อยสินธุ์

วิศวกร กษ. ๕๐๕๕

นายวิชาญ ช่าง ตบตีพิมพ์เอกสาร

กร.๒๙ หน่วยงานพิมพ์งาน

นายวิชาญ สิมศิริชาติ

ว.ค.บ. 2

๘ ธ.ค. ๕๗ 3

ผู้แปลน

ท.1-01

ตารางที่ 1.

แสดงขนาดของเหล็กเคียว ที่ใช้กับรอยต่อเพื่อการหดตัวและการขยายตัวของเหล็กที่ใช้กับรอยต่อตามยาว

| ความหนาของชั้นคอนกรีต (มม.) | รอยต่อเพื่อการขยายตัว EXPANSION JOINT | | | รอยต่อเพื่อการหดตัว CONTRACTION JOINT | | | รอยต่อตามยาว LONGITUDINAL JOINT | | | ทรายรองพื้น ฐานใต้ข้อแน่น มม. |
|-----------------------------|---------------------------------------|--------------|-------|---------------------------------------|--------------|-------|---------------------------------|-------------|-------|-------------------------------|
| | เส้นผ่าศูนย์กลาง มม. | ระยะห่าง มม. | @ มม. | เส้นผ่าศูนย์กลาง มม. | ระยะห่าง มม. | @ มม. | เส้นผ่าศูนย์กลาง มม. | ความยาว มม. | @ มม. | |
| 100 | RB 19 | 500 | 500 | RB 19 | 500 | 500 | DB 15 | 500 | 500 | 50 |
| 200 | RB 25 | 500 | 500 | RB 19 | 500 | 500 | DB 15 | 500 | 500 | 50 |

ตารางที่ 2.

แสดงขนาดของกรวยเขี้ยว และกรวยเขี้ยวของในถนนคอนกรีต

| ชนิดของรอยต่อ | ระยะห่างระหว่างรอยต่อ (ม.) | ความกว้างของรอยต่อ (มม.) | ความลึกของรอยต่อ (มม.) |
|---------------------------------------|----------------------------|--------------------------|------------------------|
| รอยต่อเพื่อการหดตัว CONTRACTION JOINT | < 11 | 10 | 40 |
| | 11 - 15 | 15 | 50 |
| | 15 - 20 | 20 | 50 |
| รอยต่อเพื่อการขยายตัว EXPANSION JOINT | ทุกรอยต่อไม่เกิน 100 เมตร | 20 | 50 |
| รอยต่อตามยาว LONGITUDINAL JOINT | | 10 | 50 |

ตารางที่ 3.

| ผิวจราจร (ม.) | พื้นที่รับรถบรรทุก (ม.ข.ข.) | พื้นที่เบ็ดเสร็จ (ม.ข.ข.) |
|-------------------------|-----------------------------|---------------------------|
| (ม.) | ๕.๕ x ๗.๗ / ๗๕๖ | ๓.๓ x ๗.๗ / ๒๕๖๑ |
| 3.00 x 10.00 x 0.15 = 3 | 1.00 | 0.33 |
| 3.00 x 10.00 x 0.20 = 4 | 1.34 | 0.43 |
| 3.50 x 11.00 x 0.20 = 5 | 1.00 | 0.33 |
| 3.50 x 10.00 x 0.20 = 4 | 1.34 | 0.43 |
| 4.00 x 8.00 x 0.20 = 3 | 0.95 | 0.33 |

หมายเหตุ

- 1 ต้องใช้เครื่อง CONCRETE FINISHER PAVEMENT หรือเครื่องปาดหน้าคอนกรีต ในกรณีตั้งผิวหน้าโดยมือ
- 2 ต้องใช้ CIRCULAR CUT JOINT แล้วอุดด้วยยางพอลิเมอร์ - ตาม ASTM D 1190 หรือแอสฟัลต์ผสมทราย
- 3 ให้ใช้ป้ายาบ่มคอนกรีตหรือกระดาษชุบยาบ่มอย่างน้อย 25 วัน
- 4 ให้ใช้ตะแกรงเหล็ก WIRE MESH แทนได้ตามตารางที่ 2
- 5 ทรายรองพื้นใต้ข้อแน่น



กรมการปกครอง
กระทรวงมหาดไทย

แบบมาตรฐาน

- ถนน ค.๑.๑ หน้า 0.15 ม.

เขียน



นายประวิทย์ บูราณฤกษ์

สถาปนิก สด. ๓.

นายพงษ์พันธ์ เกษเกษมสันต์

วิศวกร ภ.ย. 5668

นายชาญชัย อดาวังหาการ

วิศวกร ประเภทที่สาม

นายวิชาญ ศิริสวัสดิ์

ว.ค.ป.

๒๕๓๗ 3

๒๕๓๗ 3

นายวิชาญ



ท.1-01



ประกาศเทศบาลตำบลหนองแวงแก้มหอม

เรื่อง การเปิดเผยราคากลางและการคำนวณราคากลางงานก่อสร้าง

ด้วยเทศบาลตำบลหนองแวงแก้มหอม มีความประสงค์จะดำเนินการจ้างเหมาก่อสร้างถนน คสล. สายสามแยกหนองจานไปวัดป่าหนองแวง หมู่ที่ ๕ ตำบลไชยวาน อำเภอไชยวาน จังหวัดอุดรธานี โดยวิธี เฉพาะเจาะจง งบประมาณจ่ายขาดเงินสะสม ประจำปีงบประมาณ ๒๕๖๙ และเพื่อปฏิบัติตามแนวทางการเปิดเผย รายละเอียดค่าใช้จ่ายเกี่ยวกับการจัดซื้อจัดจ้างและการคำนวณราคากลาง (ฉบับแก้ไขปรับปรุง) รายละเอียดและ ปริมาณงานตามแบบแปลนที่ เทศบาลตำบลหนองแวงแก้มหอมกำหนด

ตารางแสดงวงเงินงบประมาณที่ได้รับจัดสรรและราคากลางในงานจ้างก่อสร้าง (แบบ บก.๐๑)

๑. ชื่อโครงการ จ้างเหมาก่อสร้างถนน คสล. สายสามแยกหนองจานไปวัดป่าหนองแวง หมู่ที่ ๕ ตำบลไชยวาน อำเภอไชยวาน จังหวัดอุดรธานี
๒. หน่วยงานเจ้าของโครงการ เทศบาลตำบลหนองแวงแก้มหอม
๓. วงเงินงบประมาณที่ได้รับจัดสรร ๒๓๖,๐๐๐.๐๐ บาท (สองแสนสามหมื่นหกพันบาทถ้วน)
๔. ลักษณะงาน (โดยสังเขป) ปริมาณงาน ผิวจราจรความกว้าง ๔.๐๐ เมตร ความยาว ๙๗ เมตร ความหนา ๐.๑๕ เมตร หรือมีพื้นที่จราจรไม่น้อยกว่า ๓๘๘ ตารางเมตร (ตามแบบมาตรฐานสำหรับองค์ประกอบโครงสร้างท้องถนน)
๕. ราคากลางคำนวณ ณ วันที่ ๑๘ พฤษภาคม ๒๕๖๙ เป็นเงิน ๒๓๖,๐๐๐.๐๐ บาท (สองแสนสามหมื่นหกพัน บาทถ้วน)
๖. บัญชีประมาณการราคากลาง งานทาง
 - ๖.๑ แบบสรุปราคากลางงานก่อสร้างทาง สะพาน และท่อเหลี่ยม ปร.๕ จำนวน ๑ แผ่น
 - ๖.๒ บัญชีประมาณการ ปร.๔ จำนวน ๑ แผ่น
๗. รายชื่อคณะกรรมการกำหนดราคากลาง
 ๑. นายกิตตินันท์ มูลตา ตำแหน่ง ผู้อำนวยการกองช่าง ประธานกรรมการ
 ๒. นางสาวประภาวริน จันทะแจ่ม ตำแหน่ง นักวิชาการเงินและบัญชีชำนาญการพิเศษ กรรมการ
 ๓. นายวัชรพงษ์ มิวดำ ตำแหน่ง ผู้ช่วยวิศวกรโยธา กรรมการ/เลขานุการ

จึงประกาศมาเพื่อให้ทราบโดยทั่วกัน

ประกาศ ณ วันที่ ๑๘ พฤษภาคม พ.ศ. ๒๕๖๙


(นายโคมล พินิจมนตรี)

นายกเทศมนตรีตำบลหนองแวงแก้มหอม